



SITZUNGSVORLAGE		BAUVERWALTUNGSAMT		
Nr. 078/2017	vom 17.05.2017			
Sitzung des	TA			
am	31.05.2017			
öff. (ö) / nichtöff. (nö)	ö			
Vorberatung (V)				
Entscheidung (E)	E			

TAGESORDNUNGSPUNKT:

Bebauung Alfred-Krämer-Straße, Flurstück 761/4, Kusterdingen

BESCHLUSSVORSCHLAG:

Das Flurstück 761/4 soll mit der Variante _____ bebaut werden.

Der Bebauungsplan „Westliche Walsiedlung“ soll durch den Bauherren so geändert werden, dass die Bebauung der beschlossenen Variante möglich ist.

Ergebnis der Vorberatung:

1. im Ortschaftsrat
☐ wie Beschlussvorschlag
☐ wie Beschlussvorschlag
mit folgenden Änderungen:

2. im TA / VA
☐ wie Beschlussvorschlag
☐ wie Beschlussvorschlag
mit folgenden Änderungen:

☐
☐

- wie Ortschaftsratsbeschluss
wie Ortschaftsratsbeschluss
mit folgenden Änderungen:

Darstellung des Sachverhalts:

Herr Krämer war bereits nichtöffentlich am 08.03.2017 im Technischen Ausschuss um seine Vorstellung einer Bebauung des Flurstück 761/4 dem Gremium vorzustellen.

Herr Krämer hat nun die Anregung der Verwaltung und des Technischen Ausschusses aufgenommen und neue Pläne entworfen, die er nun erneut zur Diskussion gestellt werden sollen.

Aufgrund der zügig voranschreitenden Baumaßnahmen an der Alfred-Krämer-Straße, muss nun eine Entscheidung zur Bebauung des Flurstück 761/4 gefällt werden, damit die entsprechenden Anschlüsse an die Kanäle, entsprechend der geplanten Bebauung, verlegt werden können, solange die Bauarbeiten an der Alfred-Krämer-Straße noch nicht abgeschlossen sind.



Sandra Bauer

Anlagen

Erläuterungstext des Herrn Krämer

Entwürfe Bebauung Flst. 761/4, Alfred-Krämer-Straße V01 bis V05

Charlottenstraße 54
72764 Reutlingen
Tel. (07121) 44322
Fax (07121) 44335
www.kraemer-architekten.de
info@kraemer-architekten.de

Architekturbüro Krämer · Charlottenstraße 54 · 72764 Reutlingen

Gemeinde Kusterdingen
Ortsbauamt/Bauverwaltungsamt
Herrn Polzin
Kirchentellinsfurter Straße 9
72127 Kusterdingen



28.04.2017 HHK

Proj. 2496

Bebauung Waldsiedlung, Flst. 761/4

Sehr geehrter Herr Polzin,

in Anknüpfung an die Erkenntnisse, welche ich aus der Bauausschusssitzung am 8. März mitgenommen habe, haben wir weitere Varianten entwickelt, welche die gewünschte höhere bauliche Verdichtung enthalten.

Generell hat sich gezeigt, dass ohne geneigte Dachformen eine bessere Ausnutzung zu erzielen ist und die Baukörper insgesamt niedriger bleiben. Die Geländeneigung zum Wald hin bietet die Möglichkeit, die meisten Baukörper von der Nordseite her zu erschließen und ggf. auch ein Tiefgaragengeschoss in das Gelände einzuarbeiten.

Ich bitte Sie die vorgelegten Vorschläge zu durchzusehen und sich mit Herrn Dr. Soltau abzustimmen, ob wir diese so in einer der nächsten Sitzungen des Bauausschusses präsentieren dürfen.

Zur Entwicklungshistorie:

- Bebauungsvorschlag 1
Teppichbebauung mit Einfamilienhäusern (bereits bekannt)
- Bebauungsvorschlag 2
1 Mehrfamilienhaus, 1 Studenten-Appartementhaus, 3 Einfamilienhäuser (am 08.03.2017 vorgestellt)

- Bebauungsvorschlag 3
1 Mehrfamilienhaus, 1 Studenten-Appartementhaus, 1 Doppelhaus, 3 Einfamilienhäuser
- Bebauungsvorschlag 4
2 Mehrfamilienhäuser, 1 Appartementhaus mit 6 Studenten-Appartements + 2 Wohnungen, 1 Doppelhaus,
1 Einfamilienhaus, Tiefgaragengeschoss unter den beiden Mehrfamilienhäusern
- Bebauungsvorschlag 5
2 Mehrfamilienhäuser, 1 Studenten-Appartementhaus, 2 Doppelhäuser

Mit freundlichen Grüßen




(Hans Hubert Krämer)

Flurstück 761 / 4
Kusterdingen Waldstrasse

BEBAUUNGSVORSCHLAG 01

LAGEPLANSKIZZE M 1:500

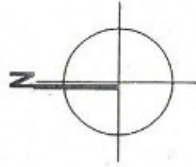

DATUM:

DIE BAUHERRSCHAFT:

DER ARCHITEKT:

BAUHERR:
GRUNDSTÜCKSEIGENTÜMERGEMEINSCHAFT
GEG WALDSTRASSE
vertreten durch
HANS HUBERT KRÄMER
CHARLOTTENSTRASSE 54
72764 REUTLINGEN

ARCHITEKT:
DIPL.-ING. H.H. KRÄMER
CHARLOTTENSTRASSE 54
72764 REUTLINGEN
TEL: 07121 / 44322
FAX: 07121 / 44335
Email: info@kraemer-architekten.de

PLANNR. L - 01 DATUM: 05.10.2010 GEZ: EB

Flurstück 761 / 4
Kusterdingen Waldstrasse

BEBAUUNGSVORSCHLAG 01


ISOMETRIE
SÜD-OST


M 1 : 500

BAUHERR:
GRUNDSTÜCKSEIGENTÜMERGEWESCHAFT
GEG WALDSTRASSE
vertreten durch
HANS HUBERT KRÄMER
CHARLOTTESTRASSE 54
72764 REUTLINGEN

ARCHITEKT:
DIPLOM-ING: H.H. KRÄMER
CHARLOTTESTRASSE 54
72764 REUTLINGEN
TEL: 07121 / 44322
FAX: 07121 / 44335
Email: info@kraemer-architekten.de

PLANNR: I - 01 DATUM: 05.10.2010 GEZ: EB

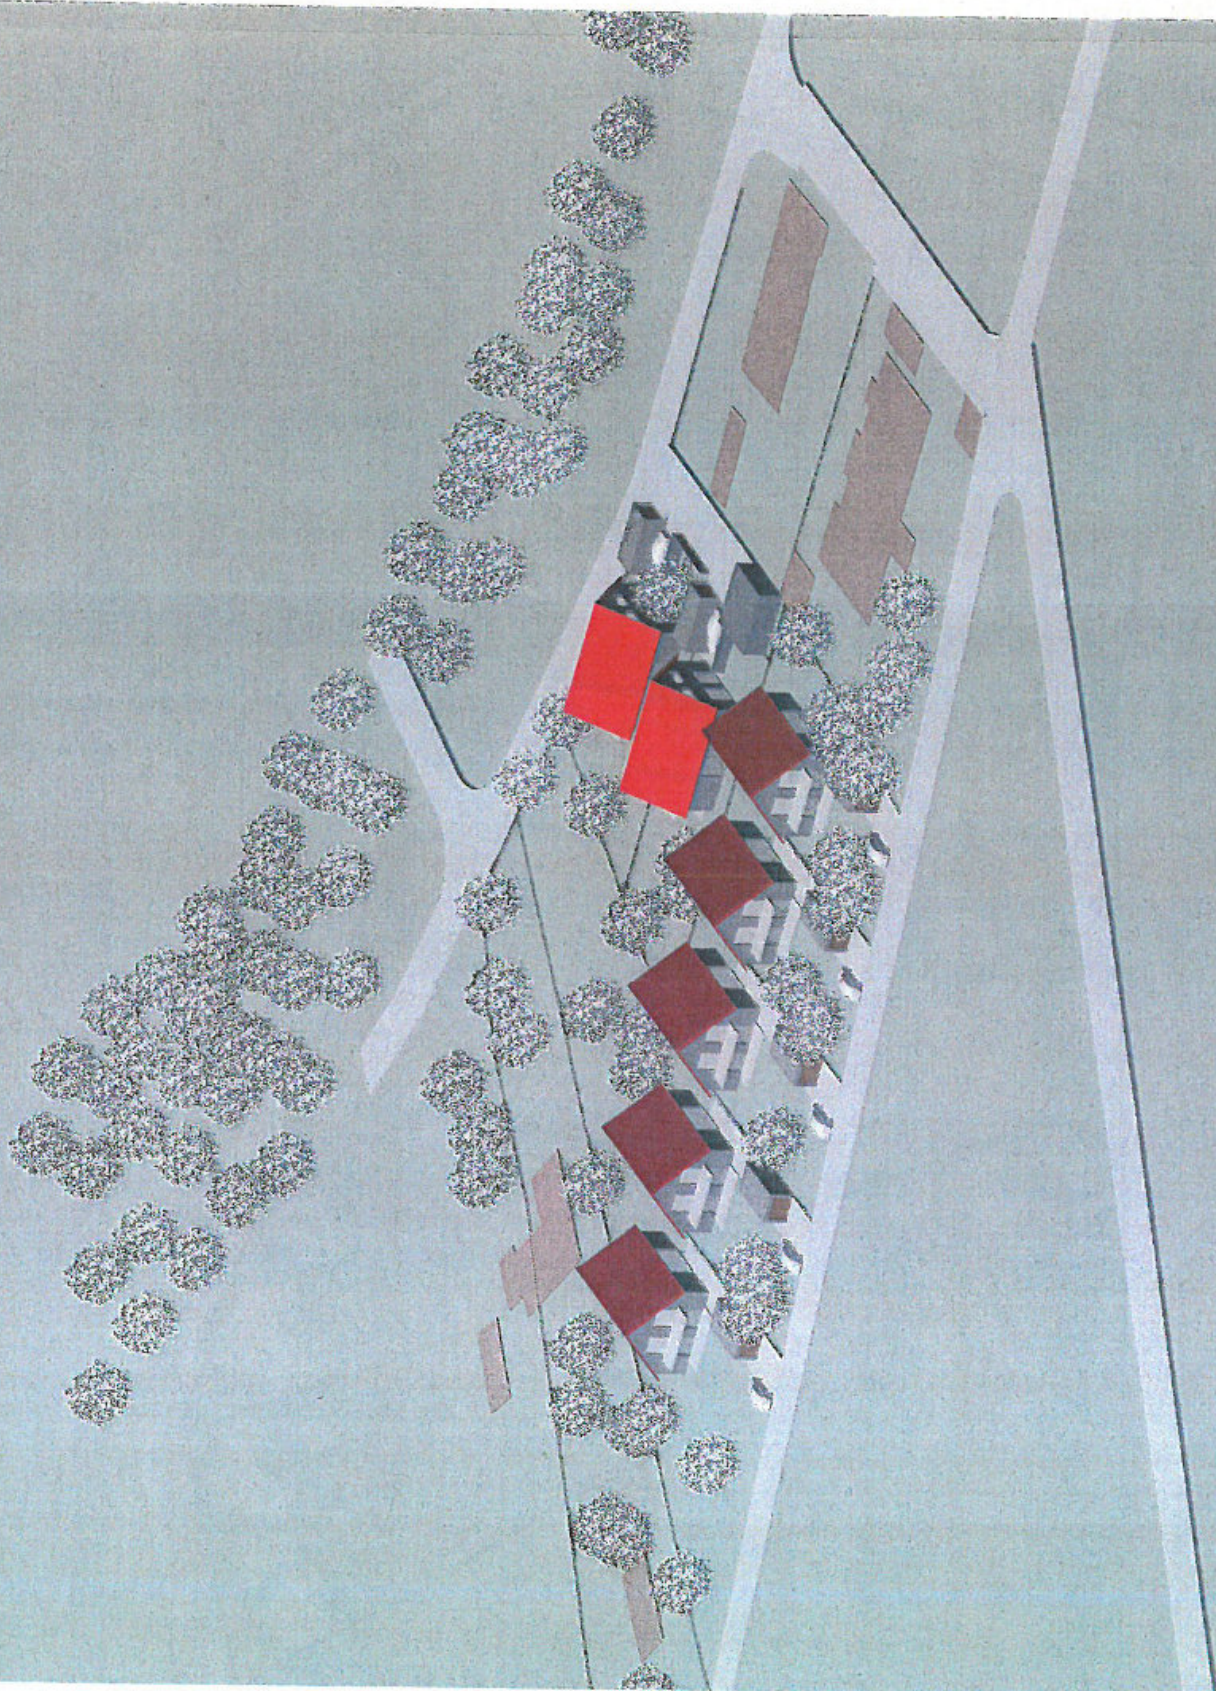

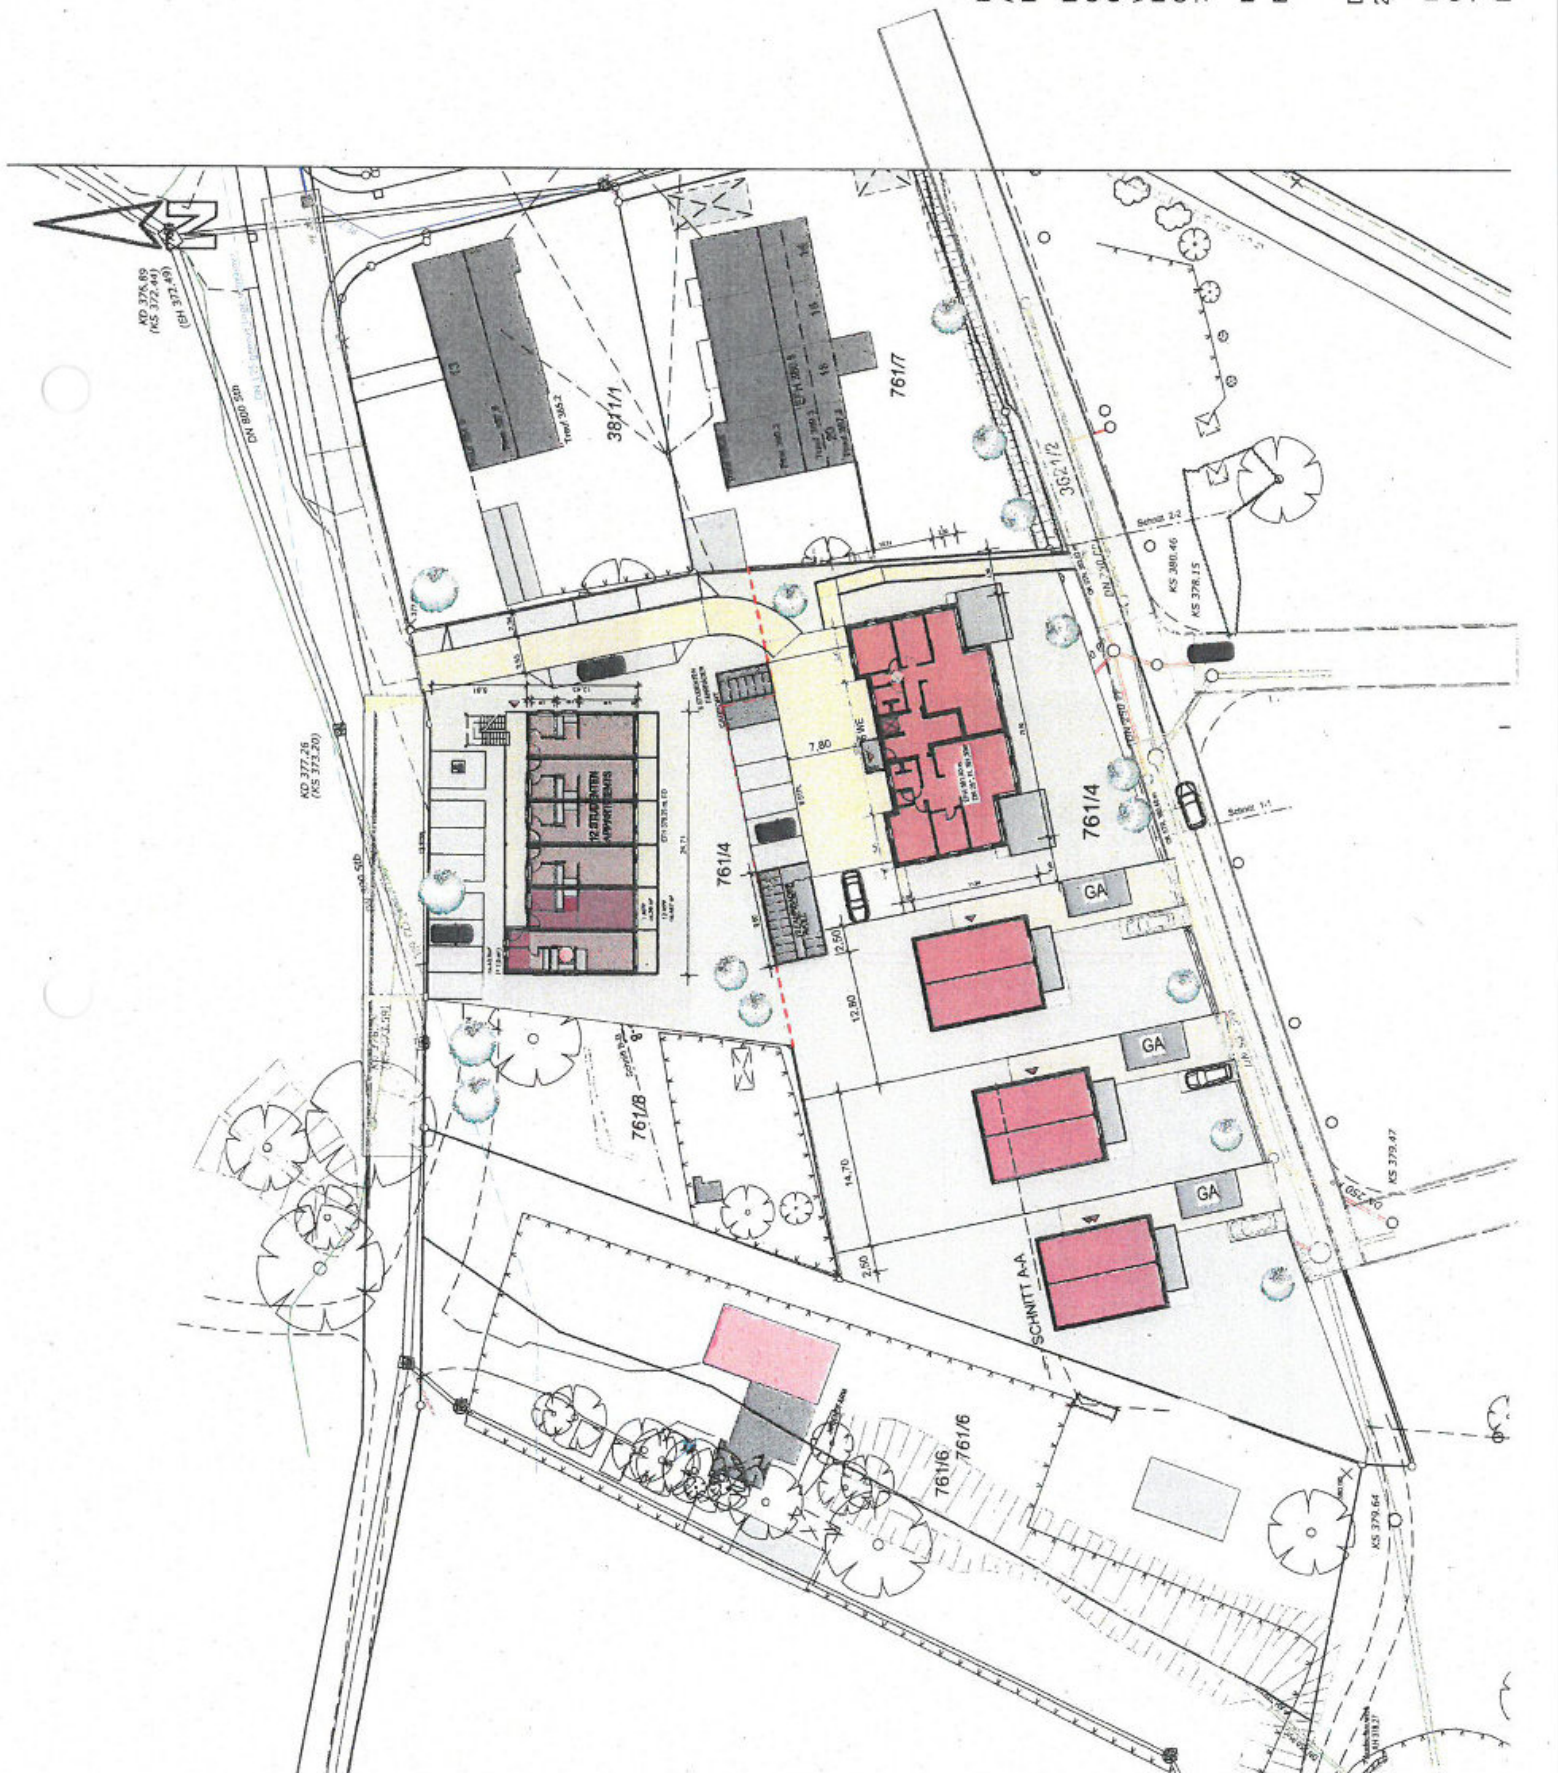

FLURSTÜCK 761/4
ALFRED KRÄMER STRASSE
KUSTERDINGEN

PROJ. 2496



BAUHERR:
GRUNDSTÜCKEIGENTÜMERGEMEINSCHAFT
GEG WALDSTRASSE
vertrieben durch
HANS HUBERT KRÄMER
CHARLOTTENSTR. 54
72764 REUTLINGEN

PLAN NR. V 02
BEZEICHNUNG: LAGENPLAN-SKIZZE

DATUM 20.02.2017
MAGSTAB: M 1:500
GEZ.: WR
KRÄMER ARCHITEKTEN BDA
CHARLOTTENSTR. 54 | 72764 REUTLINGEN
TEL: 07121 / 44322 FAX: 07121 / 44335
INFO @KRAEMER-ARCHITEKTEN.DE

KRÄMER

ARCHITEKTEN

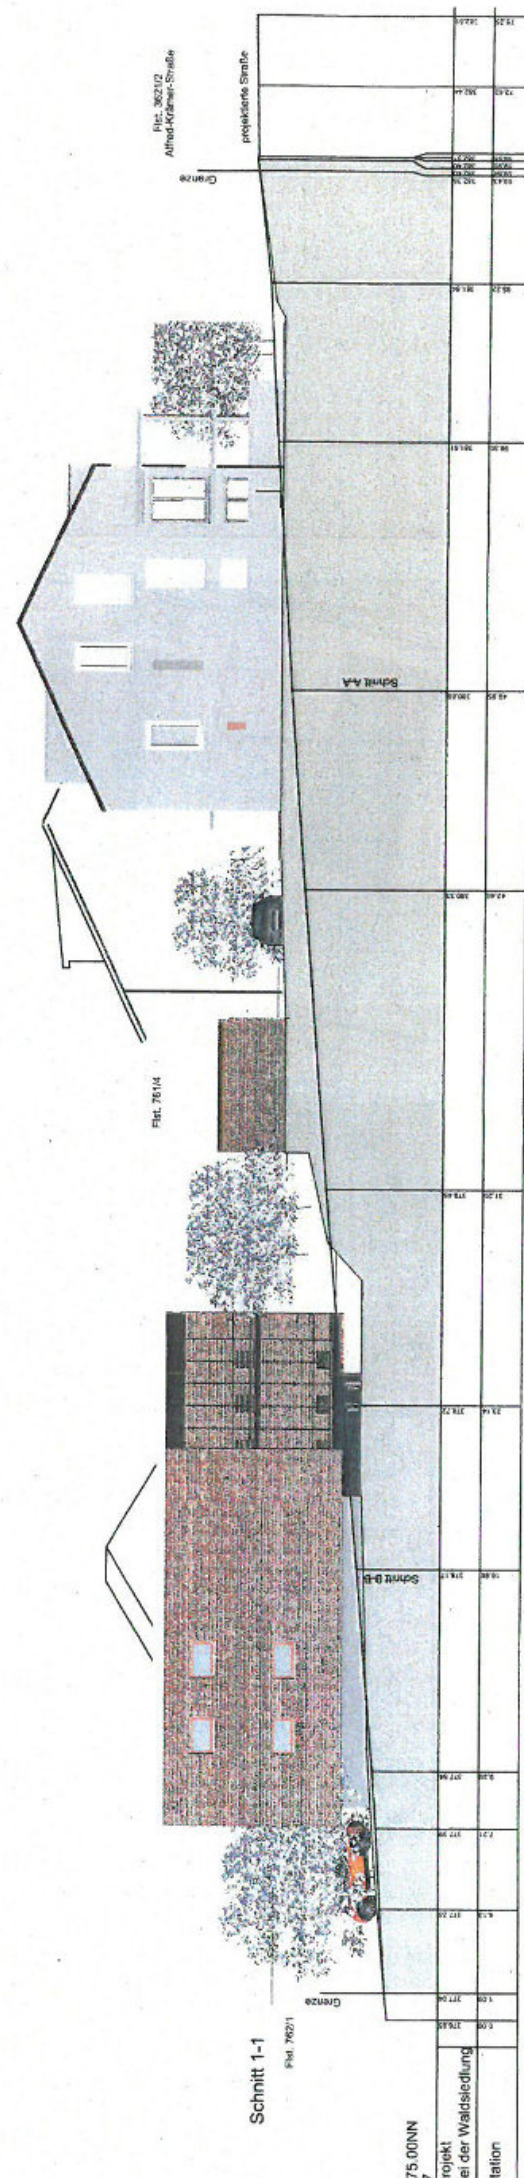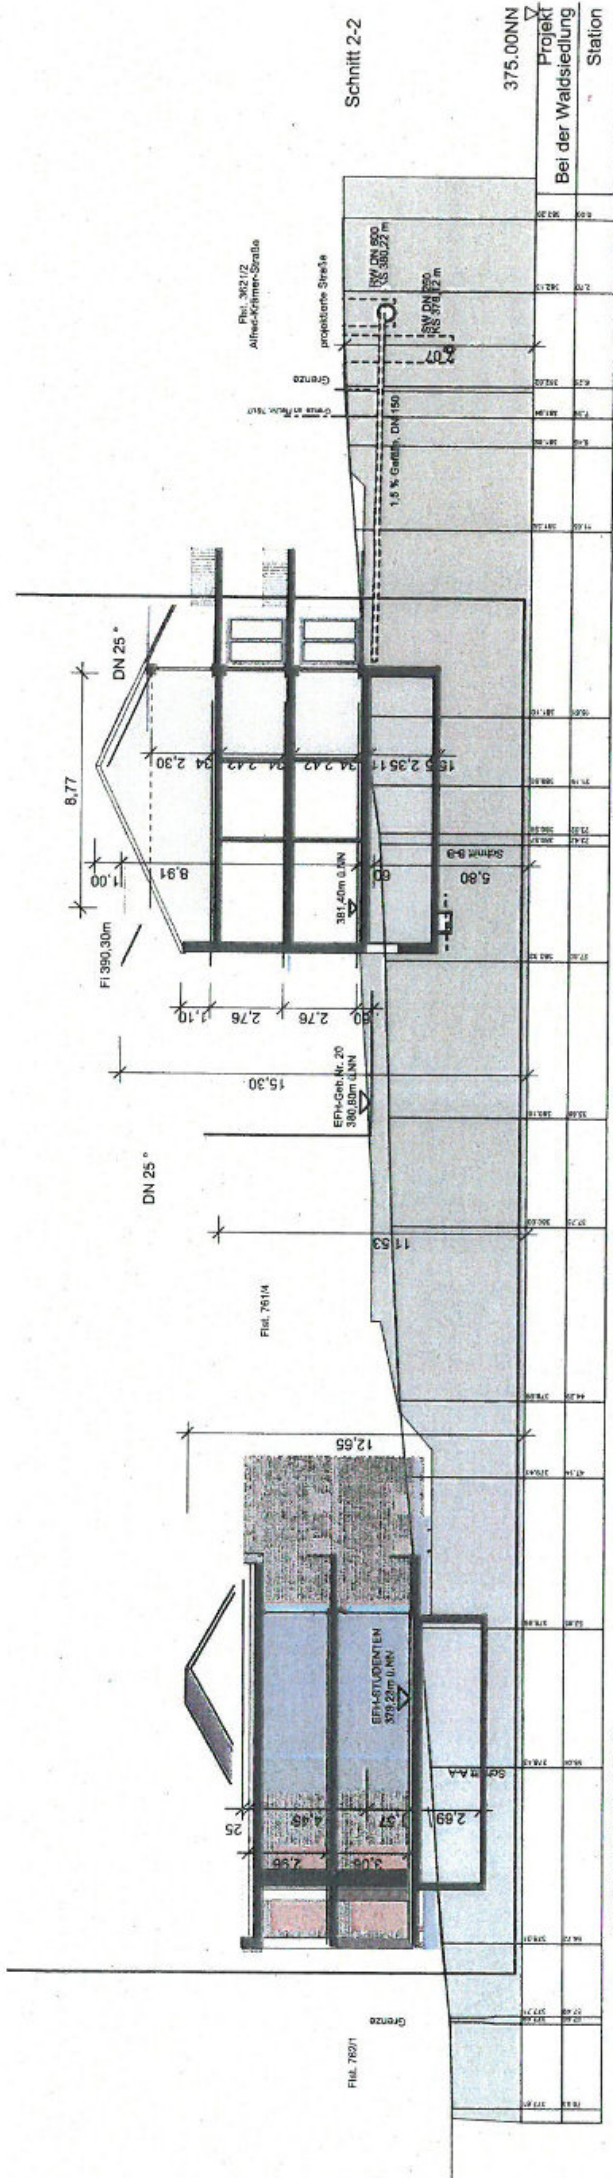

FLURSTÜCK 761/4
ALFRED KRÄMER STRASSE
KUSTERINGEN

PROJ. 2496


PLAN NR. V 02

BEZEICHNUNG: SCHNITT 2-2 u. WESTANSICHT


BAUHERR:
 GRUNDSTÜCKEIGENTÜMERGEMEINSCHAFT
 GEG WALDSTRASSE
 verteten durch
 HANS HUBERT KRÄMER
 CHARLOTTENSTR. 54
 77 "EUTLINGEN

DATUM 20.02.2017
MAßSTAB: M 1:200
GEZ.: WR

KRÄMER ARCHITEKTEN BDA
 CHARLOTTENSTR. 54 | 72764 REUTLINGEN
 TEL: 07121 / 44332 FAX: 07121 / 44335
 INFO @KRAEMER-ARCHITEKTEN.DE

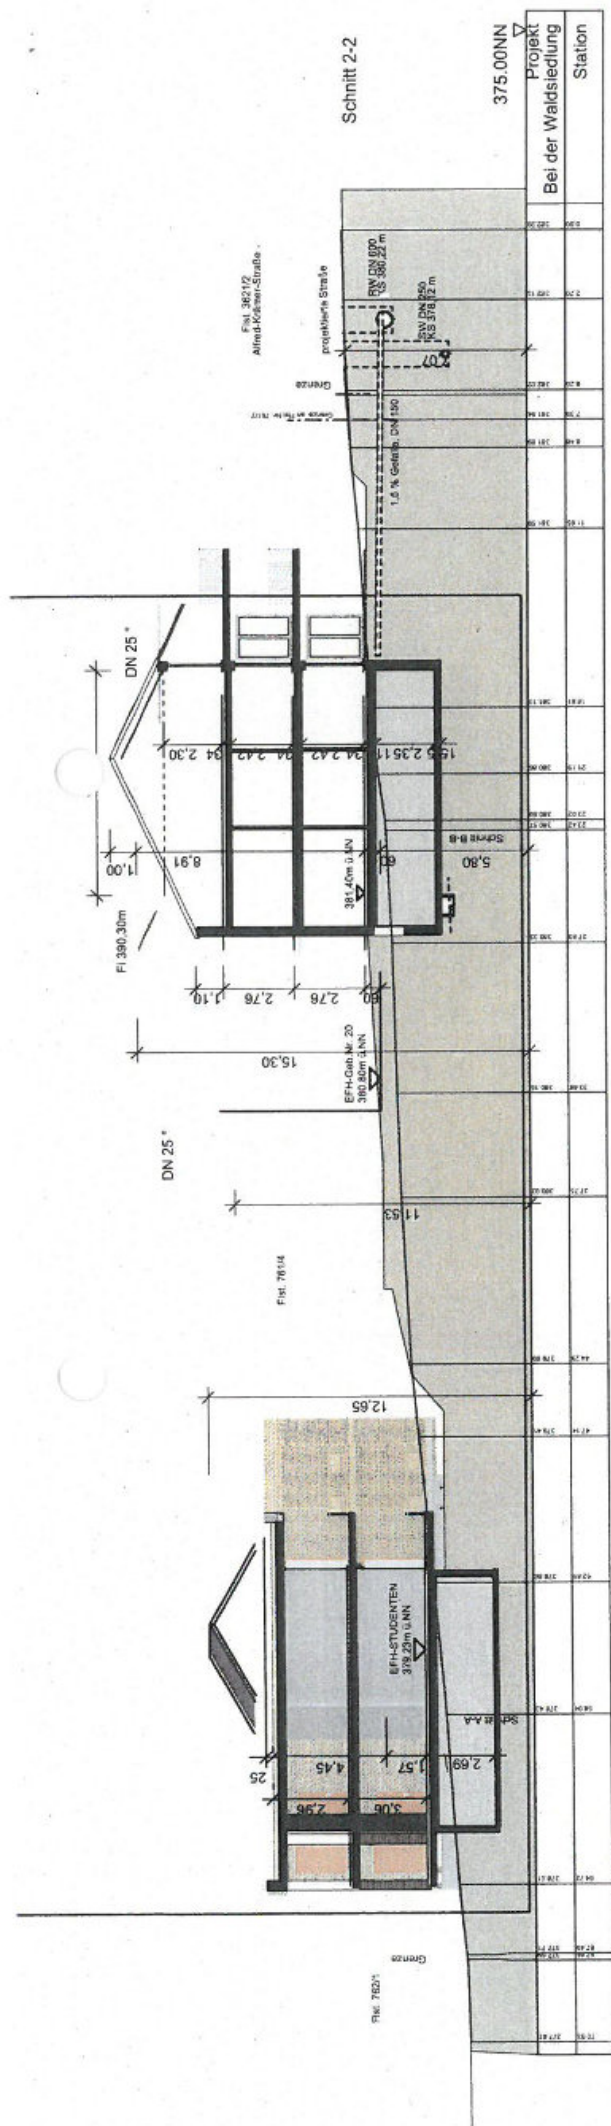

V 01 09 SCHNITT 2-2

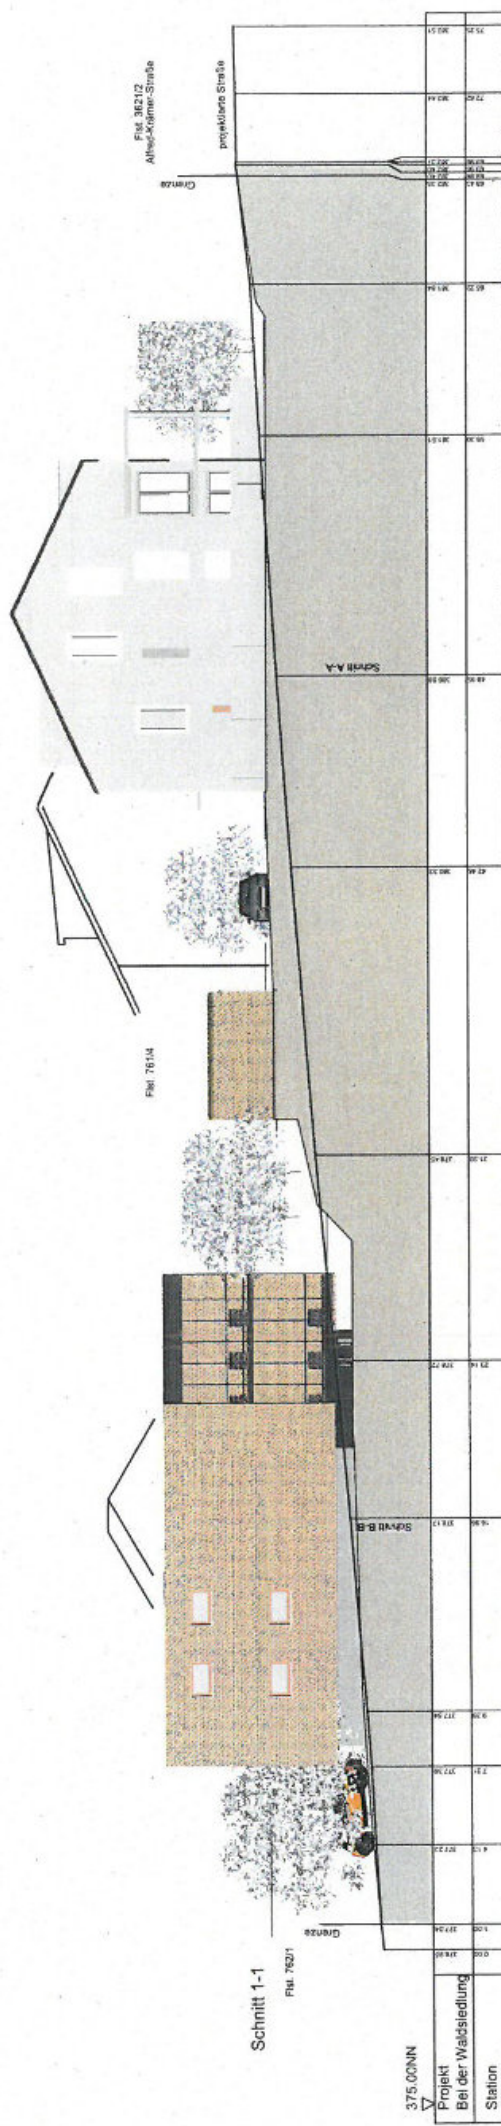

V 01 09 WESTANSICHT

FLURSTÜCK 7611/4
ALFRED KRÄMER STRASSE
KUSTERDINGEN

PROJ. 2496

PLAN NR. V 02

BEZEICHNUNG: SCHNITT 2-2 u.

WESTANSICHT

BAUHERR,
GRUNDSTÜCKEIGENTÜMERGESELLSCHAFT
GEG WALDSTRASSE
vertreten durch

HANS HUBERT KRÄMER
CHARLOTTENSTR. 54
72764 REUTLINGEN

DATUM 20.02.2017
MAßSTAB: M 1:200
GEZ.: WR

KRÄMER ARCHITEKTEN BDA
CHARLOTTENSTR. 54 | 72764 REUTLINGEN
TEL: 07121 / 44322 FAX: 07121 / 44335
INFO @KRAEMER-ARCHITEKTEN.DE

KRÄMER



FLURSTÜCK 761 / 4
ALFRED KRÄMER STRASSE
KUSTERDINGEN

PROJ. 2496

BAUHERR:
GRUNDSTÜCKEIGENTÜMERGEMEINSCHAFT
GEO WALDSTRASSE
vertreten durch
HANS HUBERT KRÄMER
CHARLOTTENSTR. 54
72764 REUTLINGEN

PLAN NR. V 02

BEZEICHNUNG: **PERSPEKTIVE
VON NORDEN**

DATUM MAßSTAB: GEZ.:
20.02.2017 M 1:200 WR

KRÄMER

ARCHITEKTEN
KRÄMER ARCHITEKTEN BDA
CHARLOTTENSTR. 54 | 72764 REUTLINGEN
TEL: 07121 / 44322 FAX: 07121 / 44335
INFO@KRAEMER-ARCHITEKTEN.DE



FLURSTÜCK 761 / 4
ALFRED KRÄMER STRASSE
KUSTERDINGEN

PROJ. 2496

BAUHERR:
GRUNDSTÜCKEIGENTÜMERGEMEINSCHAFT
GEG WALDSTRASSE
vertreten durch
HANS HUBERT KRÄMER
CHARLOTTENSTR. 54
72764 REUTLINGEN

PLAN NR. V 02

BEZEICHNUNG: PERSPEKTIVE

SÜDSEITE


DATUM 20.02.2017
MAßSTAB: M 1:500
GEZ.: WR

KRÄMER

ARCHITEKTEN
KRÄMER ARCHITEKTEN BDA
CHARLOTTENSTR. 54 | 72764 REUTLINGEN
TEL: 07121 / 44322 FAX: 07121 / 44335
INFO @KRAEMER-ARCHITEKTEN.DE

Variante 2 1 MFH mit Satteldach bzw. FD, 3 EH, Studenten

Aufgestellt: 20.01. 2017
W.Rauscher
Krämer Architekten BDA

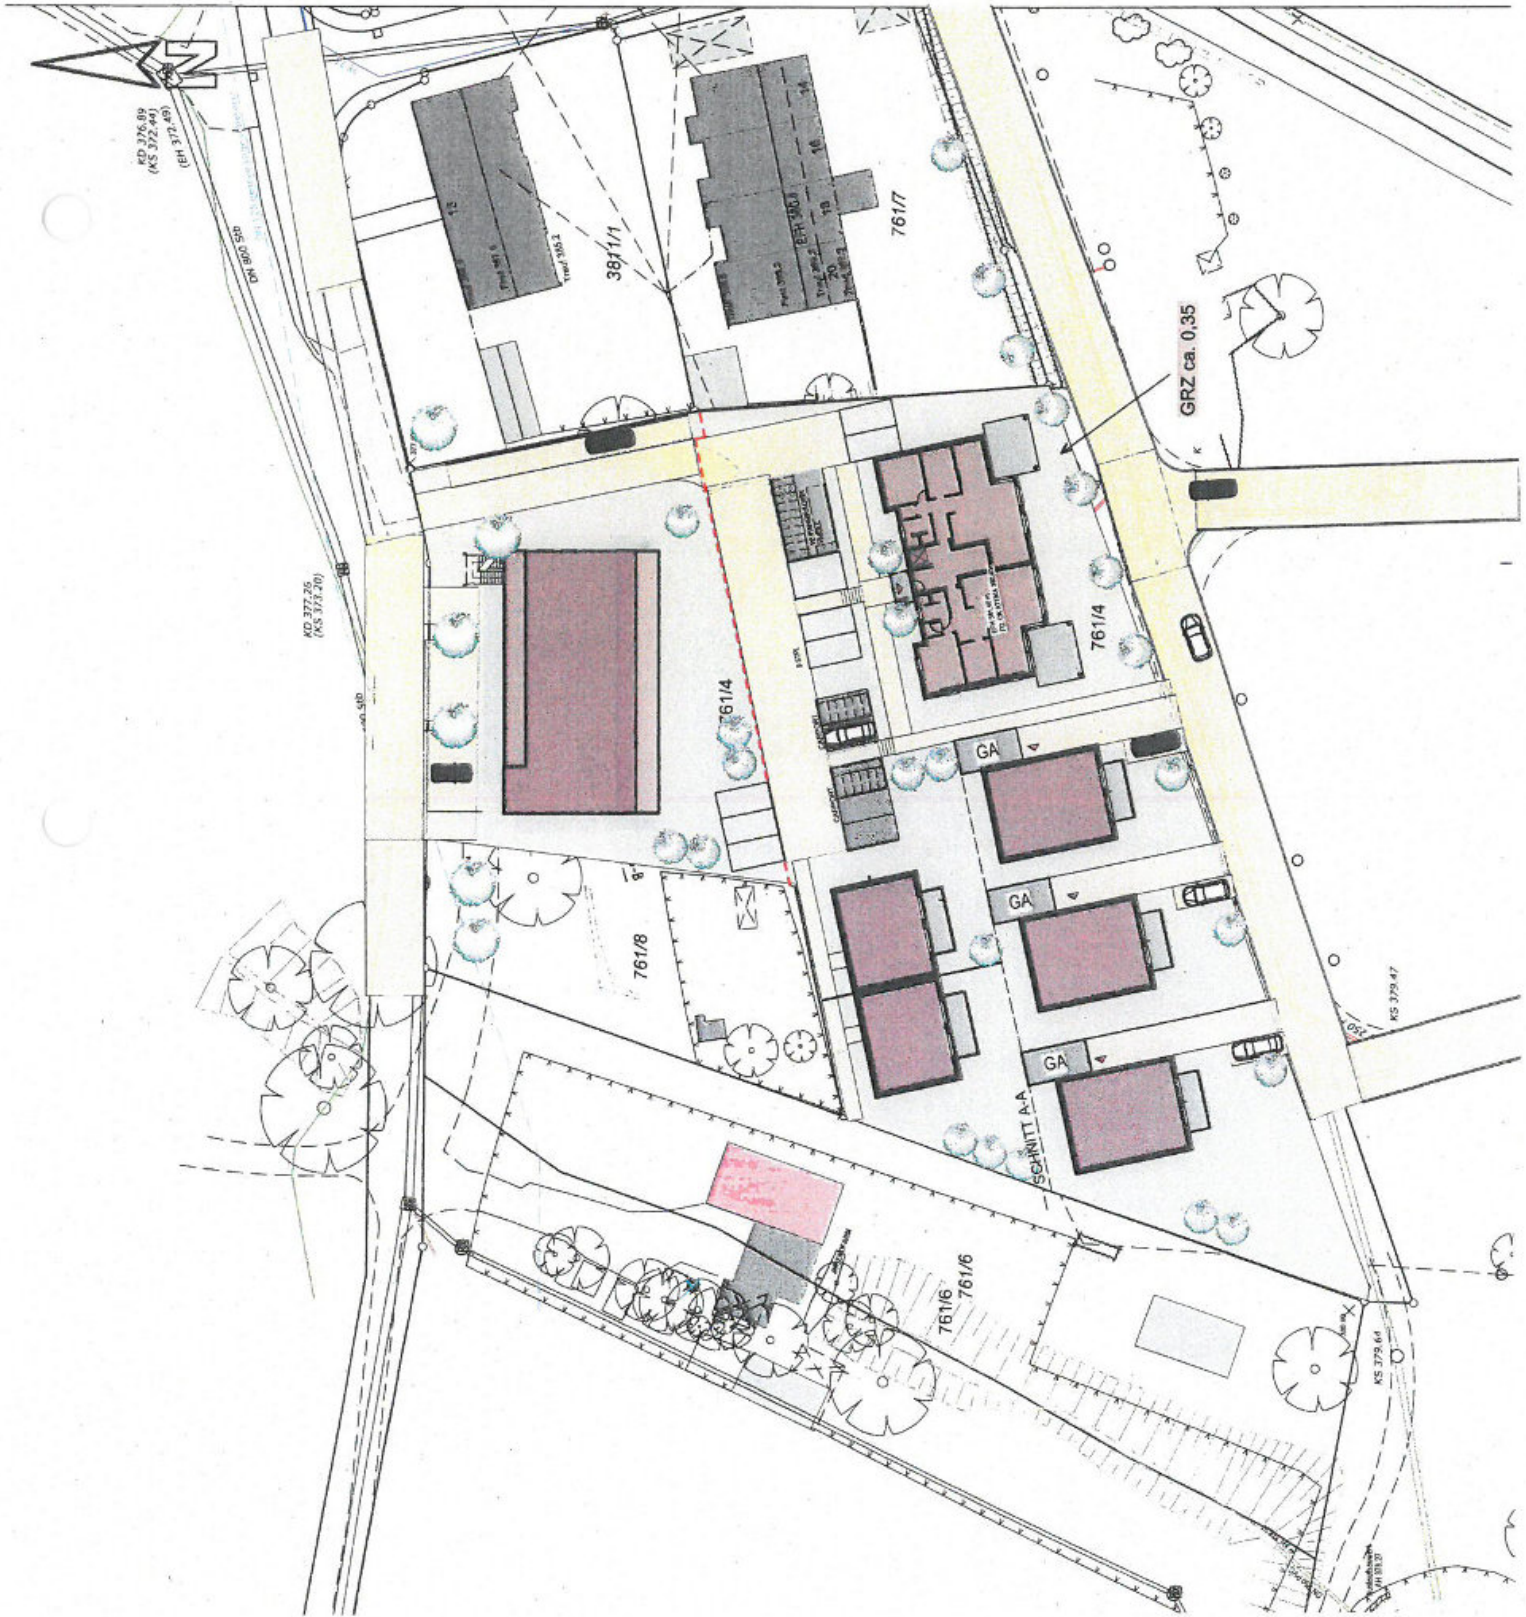

FLURSTÜCK 761 / 4
ALFRED KRÄMER STRASSE
KUSTERDINGEN

PROJ. 2496

BAUHERR:
GRUNDSTÜCKEIGENTUMERGEMEINSCHAFT
GEG WALDSTRASSE
vertreten durch
HANS HUBERT KRÄMER
CHARLOTTENSTR. 54
72764 REUTLINGEN

PLAN NR. V 03


BEZEICHNUNG: 1 MFH, 3EH, 2DH, 1STU

LAGENPLAN-SKIZZE

DATUM MAISTAB: GEZ.:
21.03.2017 M 1:500 WR

KRÄMER

ARCHITEKTEN
KRÄMER ARCHITEKTEN BDA
CHARLOTTENSTR. 54 | 72764 REUTLINGEN
TEL: 07121 / 44322 FAX: 07121 / 44335
INFO @KRAEMER-ARCHITEKTEN.DE

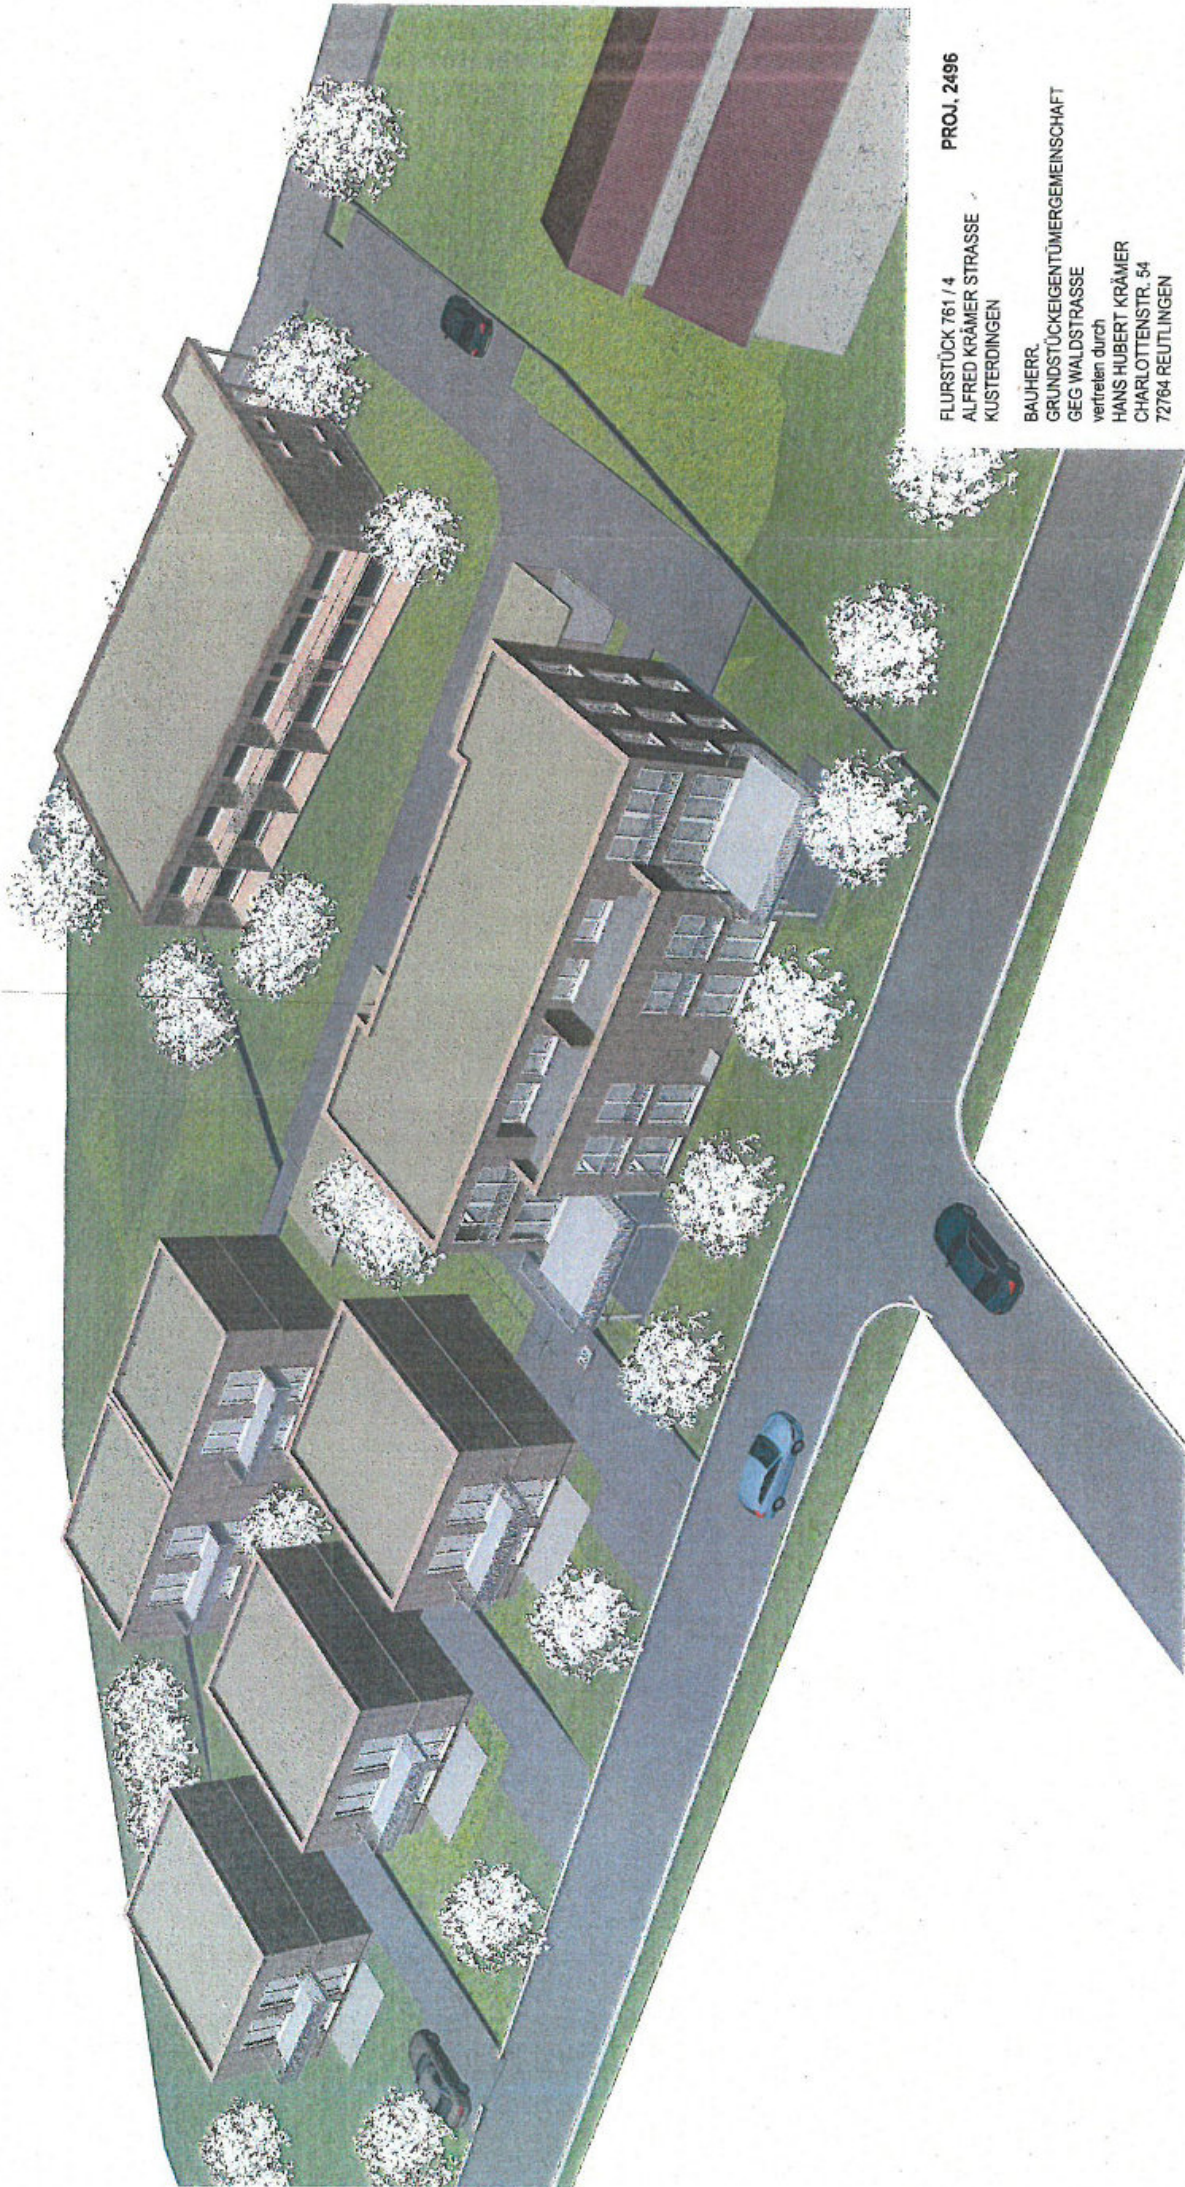

FLURSTÜCK 761 / 4
ALFRED KRÄMER STRASSE
KUSTERDINGEN
PROJ. 2496

BAUHERR:
GRUNDSTÜCKEIGENTUMERGEMEINSCHAFT
GEG WALDSTRASSE
verfügen durch
HANS HUBERT KRÄMER
CHARLOTTENSTR. 54
72764 REUTLINGEN


PLAN NR. V 03

BEZEICHNUNG: 1MFH + 3EFH + 2DH+STU

ISOMETRIE SÜDOSTEN

DATUM 24.03.2017
MAßSTAB: M 1:500
GEZ.: WR
KRÄMER

KRÄMER ARCHITEKTEN BDA
CHARLOTTENSTR. 54 | 72764 REUTLINGEN
TEL: 07121 / 44322 FAX: 07121 / 44335
INFO @KRAEMER-ARCHITEKTEN.DE

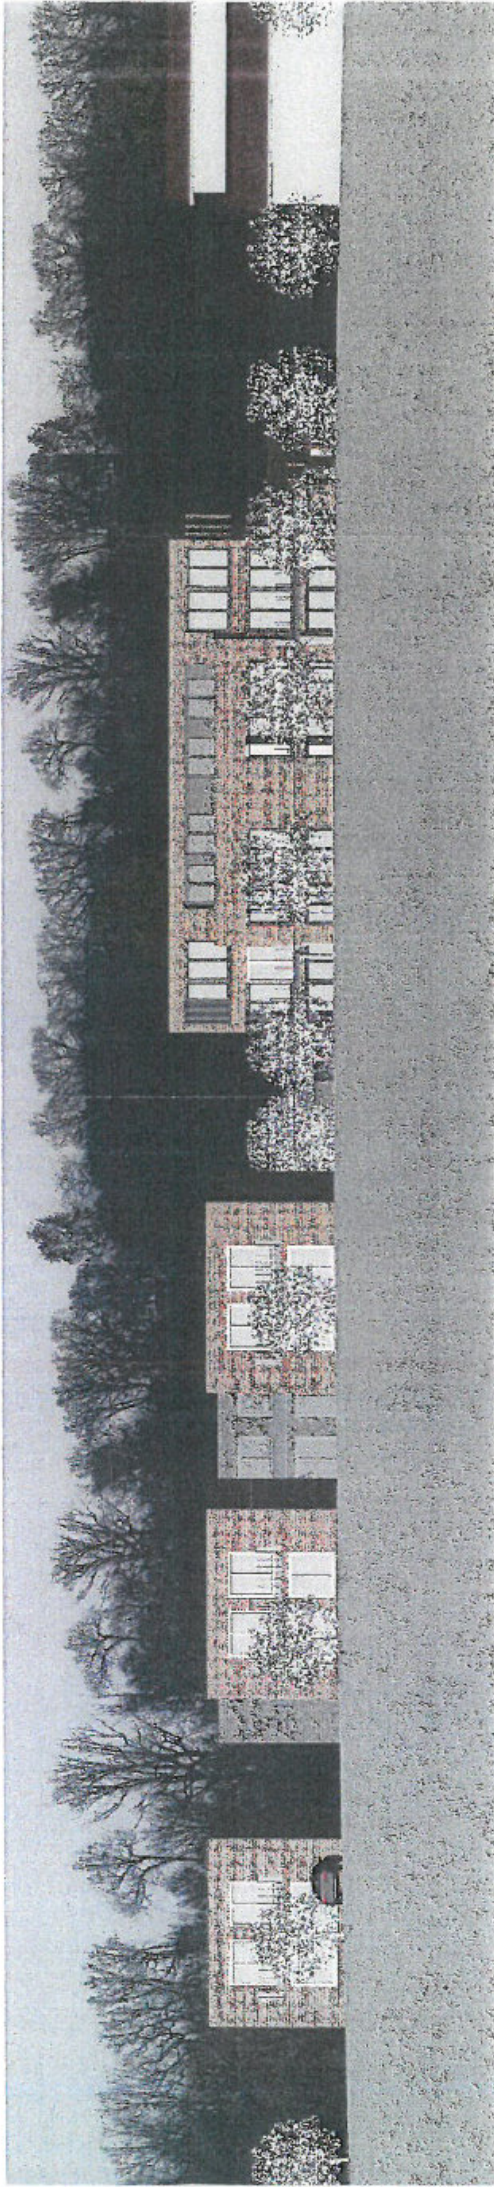

V 03

STRASSENANSICHT M 1:250


FLURSTÜCK 761 / 4
ALFRED KRÄMER STRASSE
KUSTERDINGEN

PROJ. 2496

BAUHERR:
GRUNDSTÜCKEIGENTÜMERGEMEINSCHAFT
GEG WALDSTRASSE
vertreten durch
HANS HUBERT KRÄMER
CHARLOTTESTR. 54
72764 REUTLINGEN

PLAN NR. V 03

BEZEICHNUNG: STRASSENABWICKLUNG

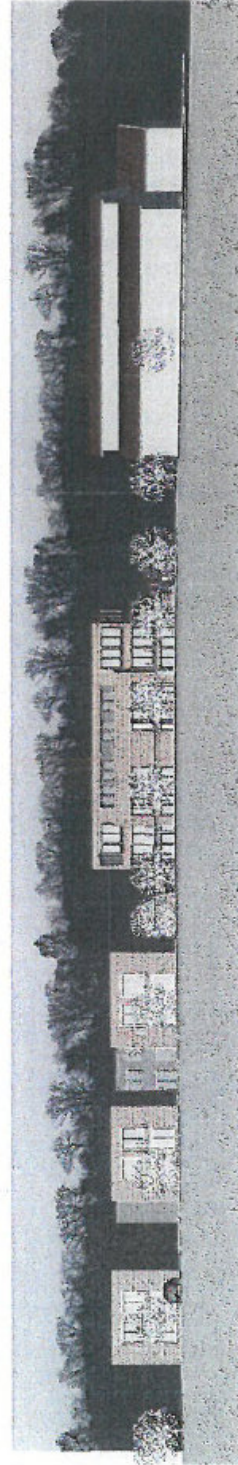

STRASSENABWICKLUNG M 1:500

DATUM 21.03.2017
MAßSTAB: M 1:250
GEZ.: WR

KRÄMER

KRÄMER ARCHITEKTEN BDA
CHARLOTTESTR. 54 | 72764 REUTLINGEN
TEL: 07121 / 44322 FAX: 07121 / 44335
INFO @KRAEMER-ARCHITEKTEN.DE

Projekt: Kusterdingen_Bei der Waldsiedlung - GRZ - Ermittlung

Variante 3 _ 1 MFH mit Satteldach bzw. FD, 3 EH, 1DH, Studenten

Aufteilung des Grundstücks	4184 m²	bauliche Anlagen	GRZ	Terrasse, Vordach	Stellplätze und Zufahrten	Müll/Fahrräder/ Carport, Garage	Fussweg	GRZ incl. \$19 (4) BauNVO
I. Geschosswohnungsbau	1101 m²	270				45	41	
überd. Terrassen		46						
Terrassen, Carport		14						
Hofffläche					181			
Stellplätze					68			
Stellplätze				5	39			
GRZ =	330	330	5		288	45	41	baul. Anl. = 308
0,30	1101							*0,5= 187
								GRZ= 0,45 = 495
								1101
II. Studentenappartments	1235 m²	267			36	16		
überda. Terrassen		50			37			
Laubengang		35			17			
Trhs		20						
Überfahrtsrecht					115			
Längsparker					50			
Zugangsweg					10			
GRZ =	372	372	0		265	16		baul. Anl. = 372
0,30	1235							*0,5= 140,5
								GRZ = 0,41 = 512,5
								1235
III. Einfamilienhaus A+B	99 m²	99	14		63	18		baul. Anl. = 99
GRZ =	99	99						*0,5= 40,5
	0							GRZ = 139,5
								0
IV. Einfamilienhaus C	99 m²	99	14		63	18		baul. Anl. = 99
GRZ =	99	99						*0,5= 40,5
	0							GRZ = 139,5
								0
V. Doppelhaus D	80 m²	160	14		63	18		baul. Anl. = 160
GRZ =	80	160						*0,5= 40,5
	0							GRZ = 200,5
								0
Gesamtsummen:	4184 m²	1159	47					baul. Anl. = 1159
		1159						*0,5= 449
GRZ =	1159							GRZ = 0,38 = 1608
0,28	4184 m²							4184

Aufgestellt: 28.04. 2017
W.Rauscher
Krämer Architekten BDA



PROJ. 2496

FLURSTÜCK 761/4
ALFRED KRÄMER STRASSE
KUSTERDINGEN

BAUHERR:
GRUNDSTÜCKEIGENTÜMERGEMEINSCHAFT
GEG WALDSTRASSE
vertreten durch
HANS HUBERT KRÄMER
CHARLOTTESTR. 54
72764 REUTLINGEN


PLAN NR. V 04


BEZEICHNUNG: 2 MFH, 1EH, 1 DH, 1STU

LAGEPLAN-SKIZZE

DATUM 27.03.2017 M 1:500
MAßSTAB: M 1:500
GEZ.: WR

KRÄMER ARCHITEKTEN BDA ARCHITEKTEN
CHARLOTTESTR. 54 | 72764 REUTLINGEN
TEL: 07121 / 44322 FAX: 07121 / 44335
INFO @KRAEMER-ARCHITEKTEN.DE

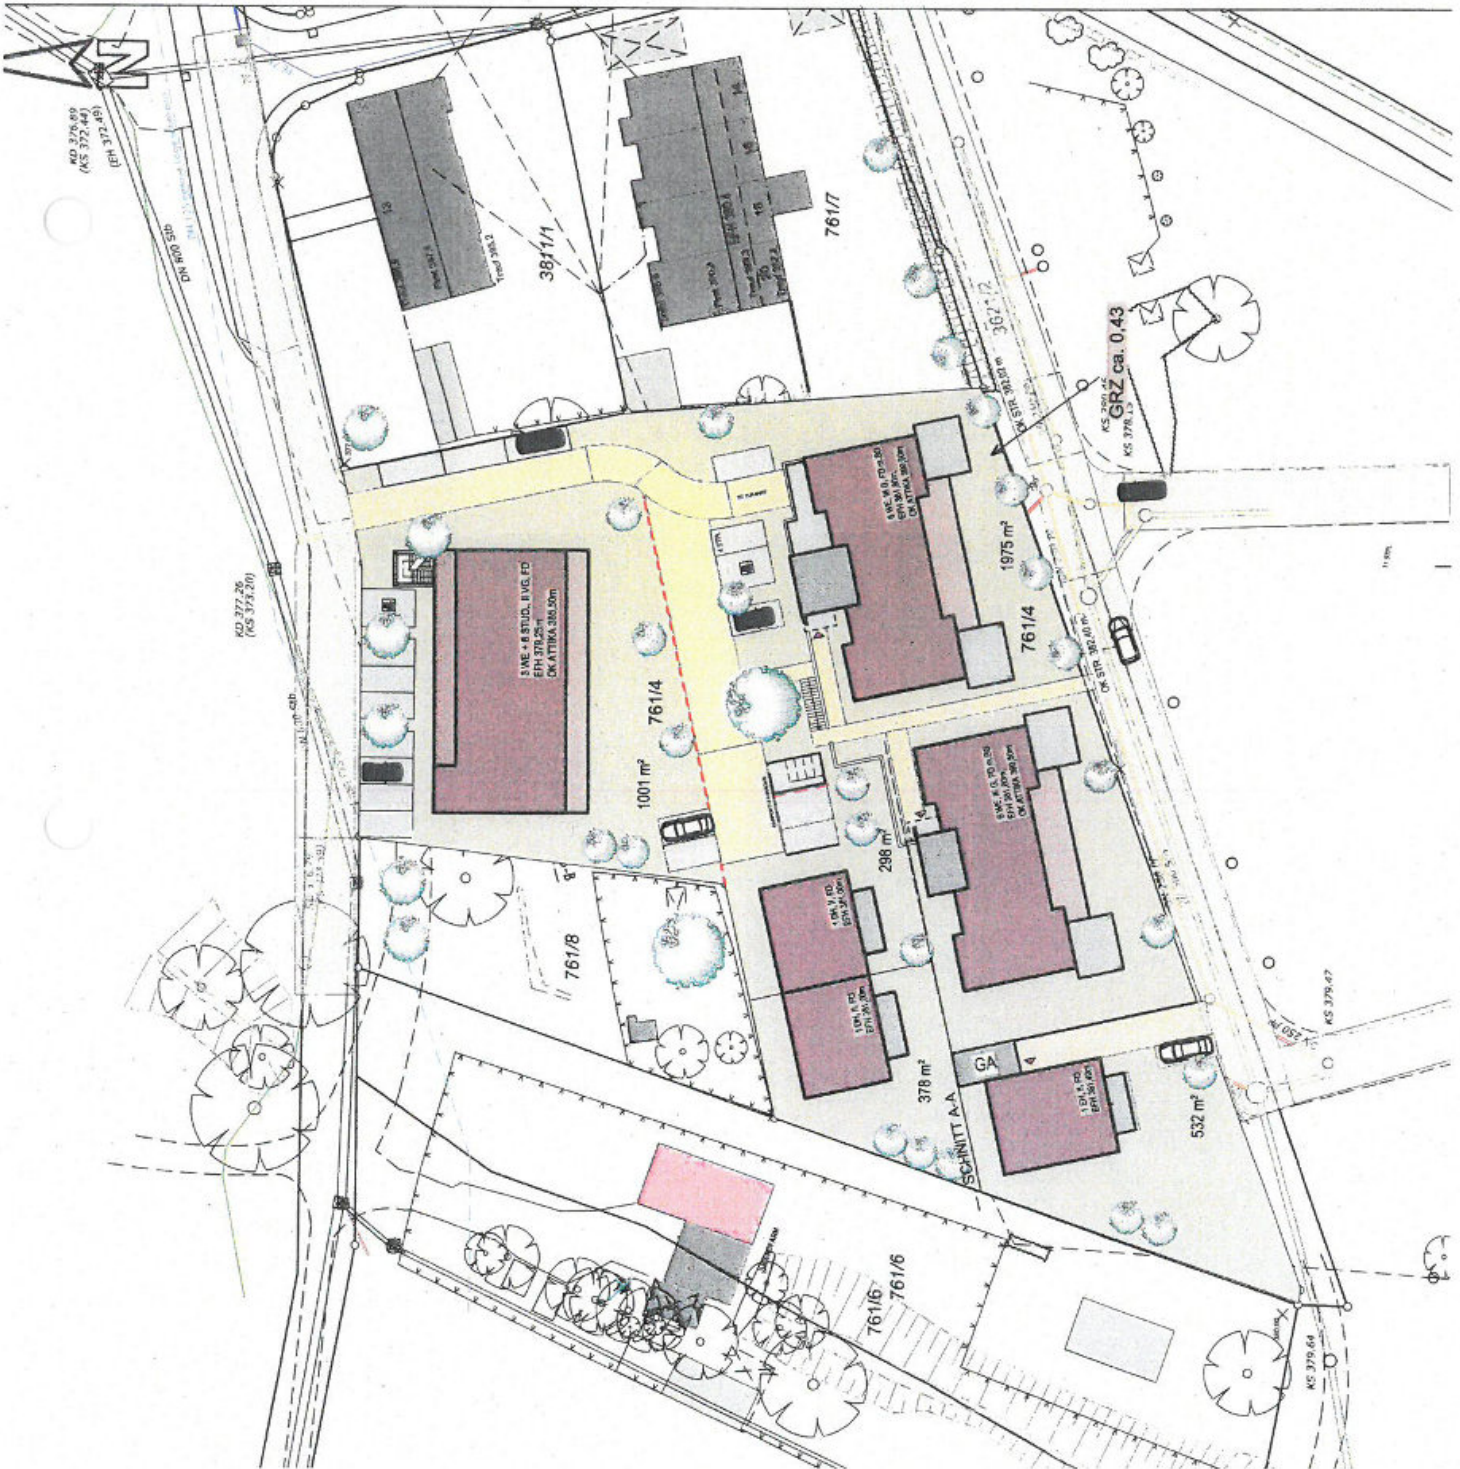

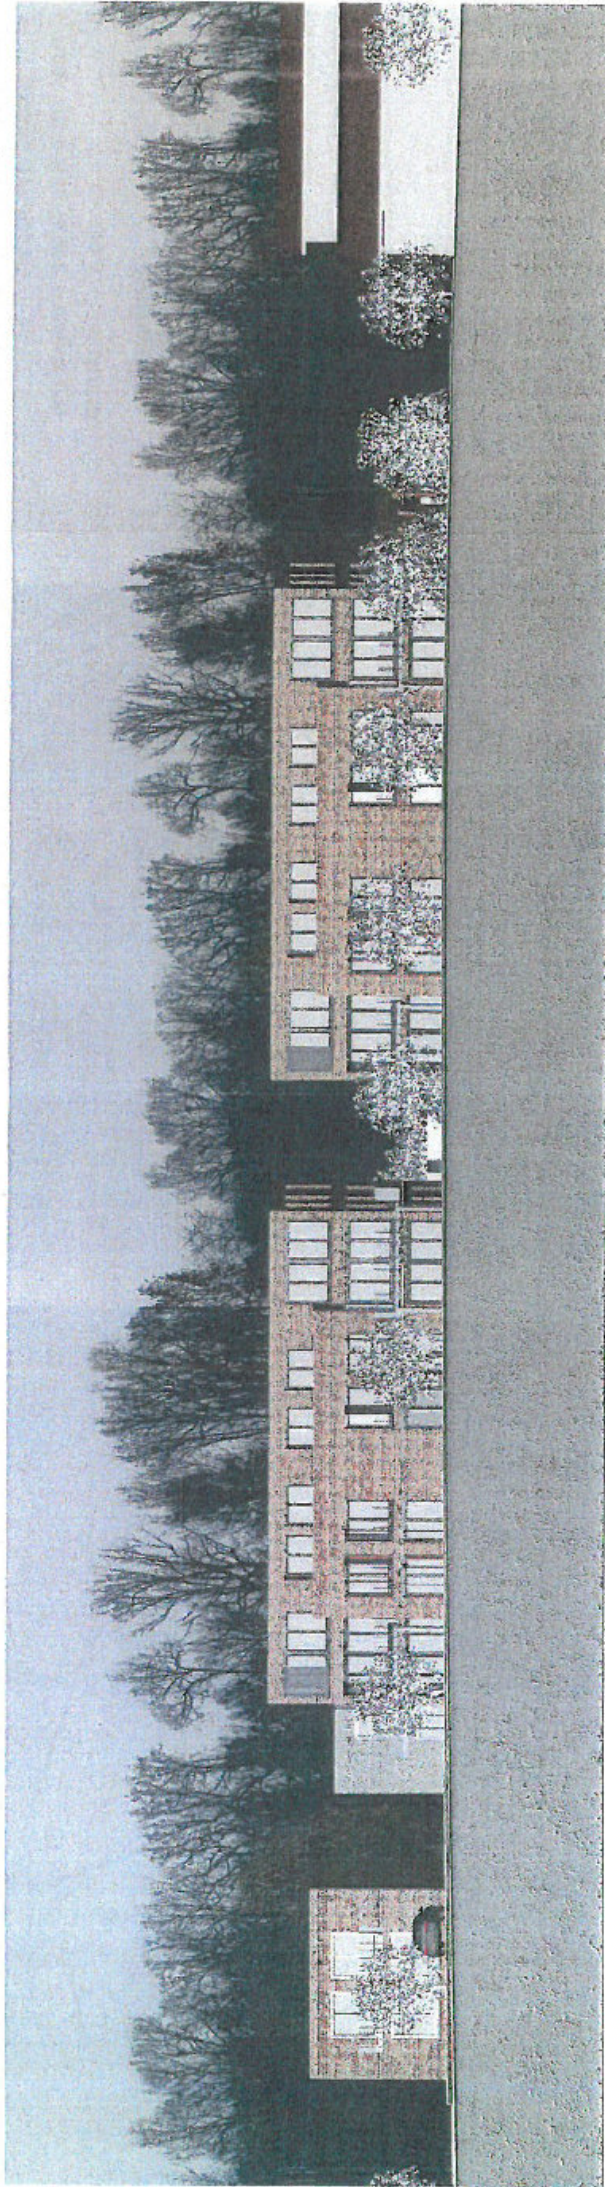

FLURSTÜCK 761/4
ALFRED KRÄMER STRASSE
KUSTERDINGEN

PROJ. 2496

BAUHERR:
GRUNDSTÜCKEIGENTÜMERGEMEINSCHAFT
GEG WALDSTRASSE
vertreten durch
HANS HUBERT KRÄMER
CHARLOTTESTR. 54
72764 REUTLINGEN


PLAN NR. V 04

BEZEICHNUNG: STRASSENABWICKLUNG

DATUM 17.02.2017
MAßSTAB: M 1:250
GEZ.: WR

KRÄMER

KRÄMER ARCHITEKTEN BDA
CHARLOTTESTR. 54 | 72764 REUTLINGEN
TEL: 07121 / 44322 FAX: 07121 / 44335
INFO @KRAEMER-ARCHITEKTEN.DE

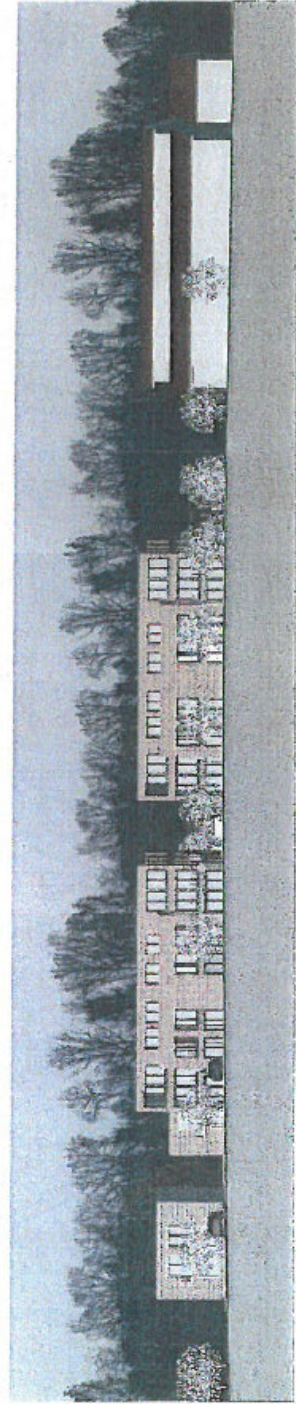



FLURSTÜCK 761 / 4
ALFRED KRÄMER STRASSE
KUSTERDINGEN

PROJ. 2496

BAUHERR:
GRUNDSTÜCKEIGENTÜMERGEMEINSCHAFT
GEG WALDSTRASSE
vertreten durch
HANS HUBERT KRÄMER
CHARLOTTENSTR. 54
72764 REUTLINGEN

PLAN NR. V 04


BEZEICHNUNG: PERSPEKTIVE

VON SÜDEN

DATUM 24.03.2017
MAßSTAB: M 1:500
GEZ.: WR

KRÄMER

ARCHITEKTEN
KRÄMER ARCHITEKTEN BDA
CHARLOTTENSTR. 54 | 72764 REUTLINGEN
TEL: 07121 / 44322 FAX: 07121 / 44335
INFO @KRAEMER-ARCHITEKTEN.DE

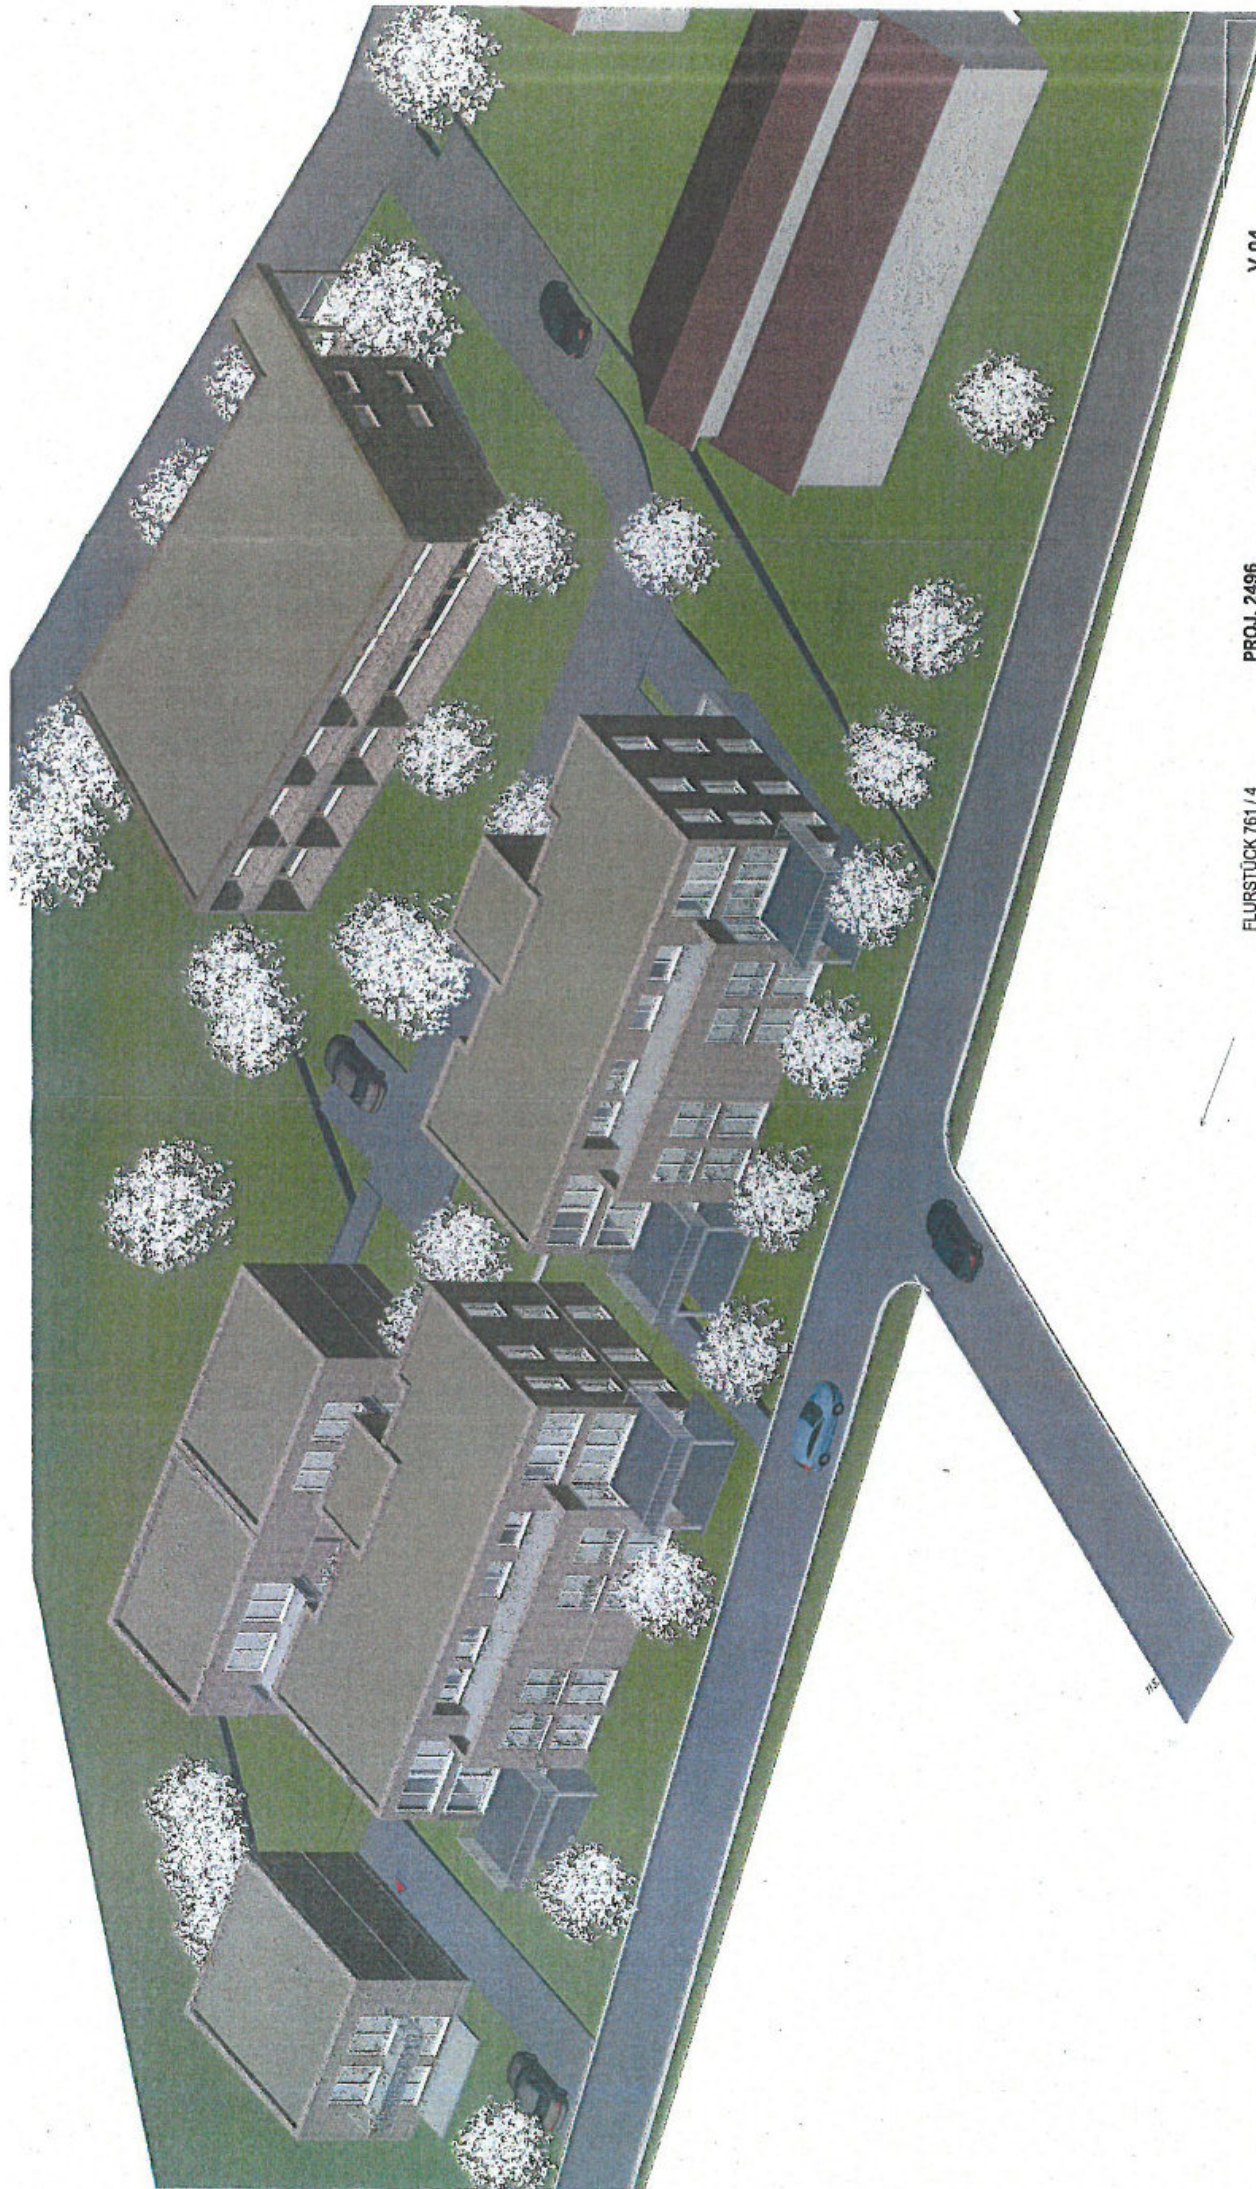

FLURSTÜCK 761 / 4
ALFRED KRÄMER STRASSE
KUSTERDINGEN

PROJ. 2496

V 04

2 MFH, 1EH, 1 DH, 1STU

LAGEPLAN-SKIZZE

BAUHERR.
GRUNDSTÜCKEIGENTÜMERGEMEINSCHAFT
GES WALDSTRASSE
vertreten durch
HANS HUBERT KRÄMER
CHARLOTTENSTR. 54
72764 REUTLIN

DATUM 27.03.2017
MASS / AUSS. M 1:500
GEZ.: WR

KRÄMER

KRÄMER ARCHITEKTEN BDA ARCHITEKTEN
CHARLOTTENSTR. 54 | 72764 REUTLINGEN
TEL: 07121 / 44322 FAX: 07121 / 44335
INFO @KRAEMER-ARCHITEKTEN.DE

Projekt: Kusterdingen_Bei der Waldsiedlung - GRZ - Ermittlung
 Variante 4 - 2MFH, 1 DH, 1 EH, Studenten


Aufteilung des Grundstücks	4184 m ²	bauliche Anlagen	GRZ	Terrasse, Vordach	Stellplätze und Zufahrten	Müll/Fahrräder/Carport, Garage	Fussweg	GRZ incl. §19 (4) BauNVO
I. 2 Stk Geschosswohnungsbau	1975 m ²	580					56	
überd. Terrassen		96						
Terrassen, Carport		14						
Hofffläche					312			
Stellplätze					25			
Stellplätze				5				
GRZ	= 690	690		5	337	0	56	baul. Anl. = 690
0,35	1975						398	*0,5= = 199
								GRZ = 0,45 = 889
								1975
II. Studentenappartments	1001 m ²	267			36	16		
überda. Terrassen		50			37			
Laubengang		35			17			
Trhs		20						
Überfahrtsrecht								
Längsparker					108			
Zugangsweg					10			
GRZ	= 372	372		0	208	16		baul. Anl. = 372
0,37	1001						224	*0,5= = 112
								GRZ = 0,48 = 484
								1001
III. Einfamilienhaus A	532 m ²	99	14		70	18		baul. Anl. = 99
GRZ	= 99						102	*0,5= = 51
0,19	532							GRZ = 0,28 = 150
								532
IV. Doppelhaus A	298 m ²	84	14		50	10	16	baul. Anl. = 84
GRZ	= 84						90	*0,5= = 45
0,28	298							GRZ = 0,43 = 129
								298
V. Doppelhaus B	378 m ²	84	14		50	10	16	baul. Anl. = 84
GRZ	= 84						90	*0,5= = 45
0,22	378							GRZ = 0,34 = 129
								378
Gesamtsummen:	4184 m ²	1329	47					baul. Anl. = 1329
		1329					904	*0,5= = 452
GRZ	= 1329							GRZ = 0,43 = 1781
0,32	4184 m ²							4184
Aufgestellt:	21.04. 2017	bauliche Anlagen	GRZ	Terrasse	Stellplätze und Zufahrten	Müll/Fahrräder/Garage	Fussweg	GRZ incl. §19 (4) BauNVO
W.Rauscher								
Krämer Architekten BDA								

Projekt: Kusterdingen_Bei der Waldsiedlung - GFZ - Ermittlung
 Variante 4 - 2MFH, 1 DH, 1 EH, Studenten

Aufteilung des Grundstücks	4184 m²	bauliche Anlagen	GFZ, baul. Anlagen	Terrasse	Stellplätze und Zufahrten	Müll/Fahräder/ Carport, Garage	Fussweg	
I. Geschosswohnungsbau	1975 m²	290			312	56		
überd. Terr.		23			48			
überd. Terr.		23		5	48			
EG		336	336	5	408	0	56	EG, baul. Anl. = 336
Vollgeschoss	1.OG		290				464	1.OG baul. Anl. = 290
Staffelgeschoss			228					SG baul. Anl. = 228
								GFZ 0,43 = 854
								1975
II. Studentenappartments	1001 m²	267			36			
überda. Terrassen		50			37			
Laubengang		33			17			
Trhs		20						
Überfahrtsrecht								
Längsparker					108	10		
EG		370	0		198	10		EG, baul. Anl. = 370
							208	
ohne Laubengang, Trhs und Loggie	1.OG		267					1.OG = 267
								GFZ 0,64 = 637
								1001
III. Einfamilienhaus A	532 m²	99	99	14	63	18		
							81	
IV. Doppelhaus A	298 m²	84	84	12	50	10	16	
							76	
V. Doppelhaus B	378 m²	84	84	12	50	10	16	
							76	
Gesamtsumme:	4184 m²	973	2025	24				
								EG, 1.OG, baul. Anl. = 2025
GFZ 0,48	= 2025							905
	4184	m2	m2	m2	m2	m2		GFZ 0,48 = 2025

Aufgestellt: 21.04.2017

W.Rauscher
 Krämer Architekten BDA

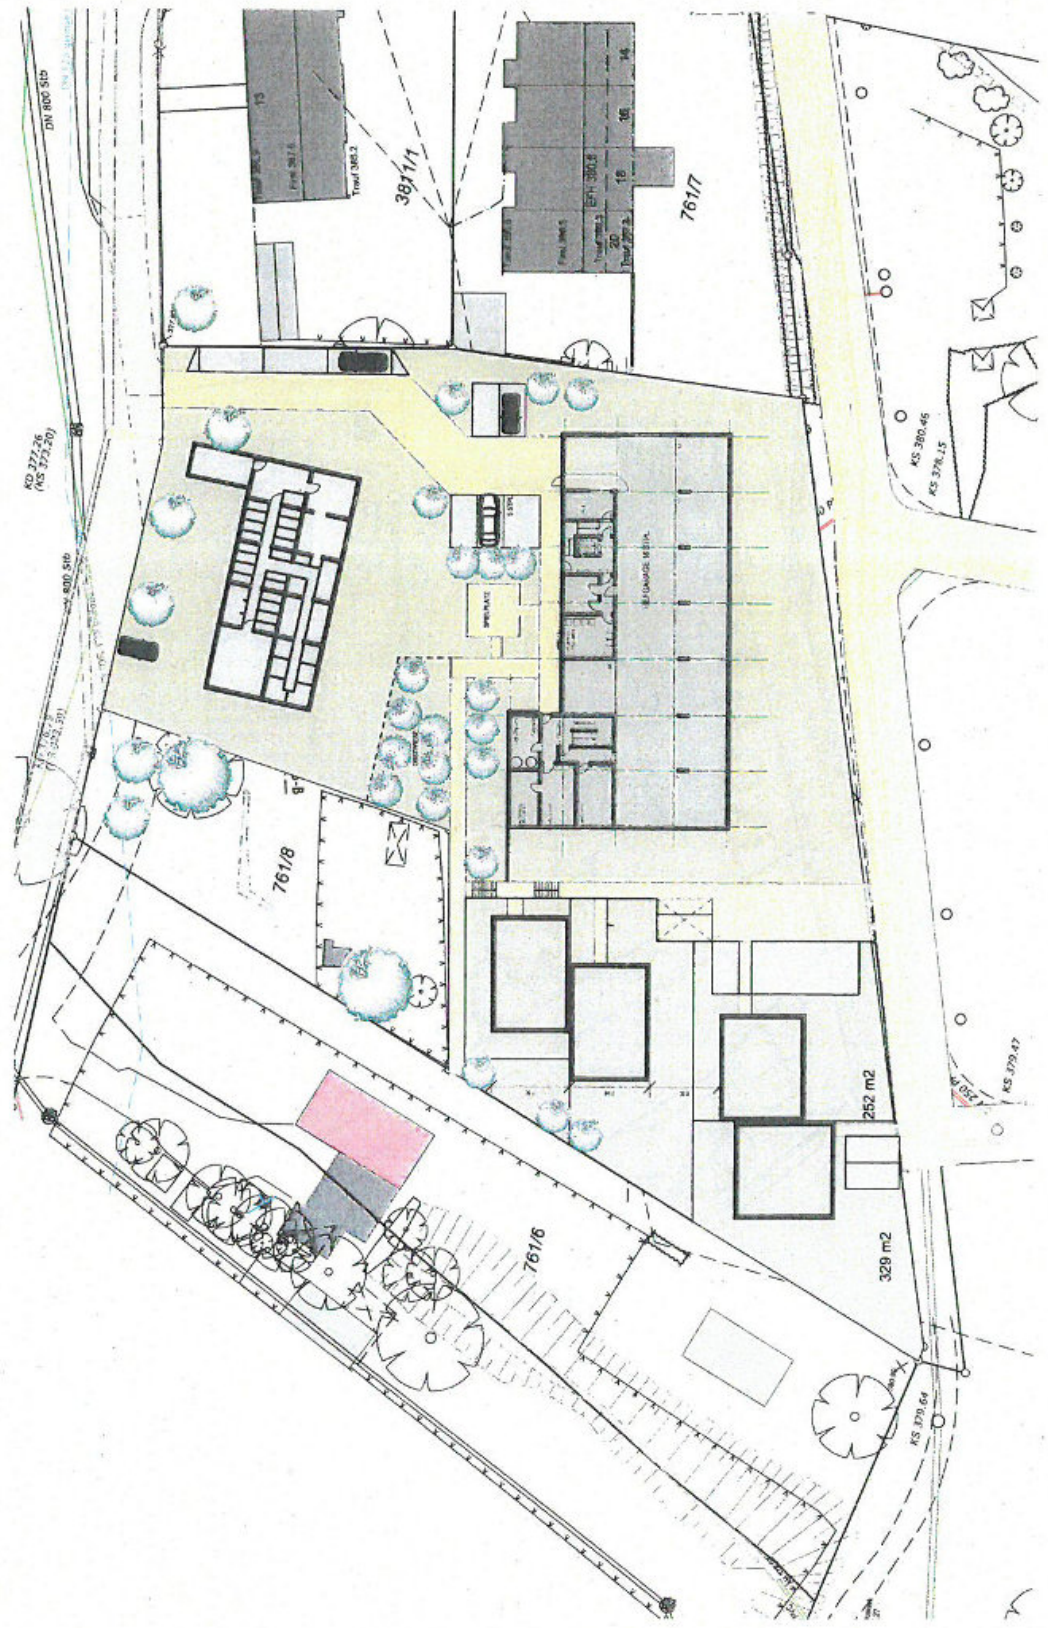

FLURSTÜCK 761/4
ALFRED KRÄMER STRASSE
KUSTERDINGEN

PROJ. 2496


BAUHERR:
GRUNDSTÜCKEIGENTÜMERGEWESCHAFT
GEG WALDSTRASSE
vertreten durch
HANS HUBERT KRÄMER
CHARLOTTENSTR. 54
72764 REUTLINGEN

PLAN NR. V 05_2 MFH, 2 DH, 1STU
BEZEICHNUNG: LAGEPLAN-SKIZZE

DATUM 18.04.2017
MAGSTAB: M 1:500
GEZ.: WR

KRÄMER

KRÄMER ARCHITEKTEN BDA
CHARLOTTENSTR. 54 | 72764 REUTLINGEN
TEL: 07121 / 44322
FAX: 07121 / 44335
INFO @KRAEMER-ARCHITEKTEN.DE

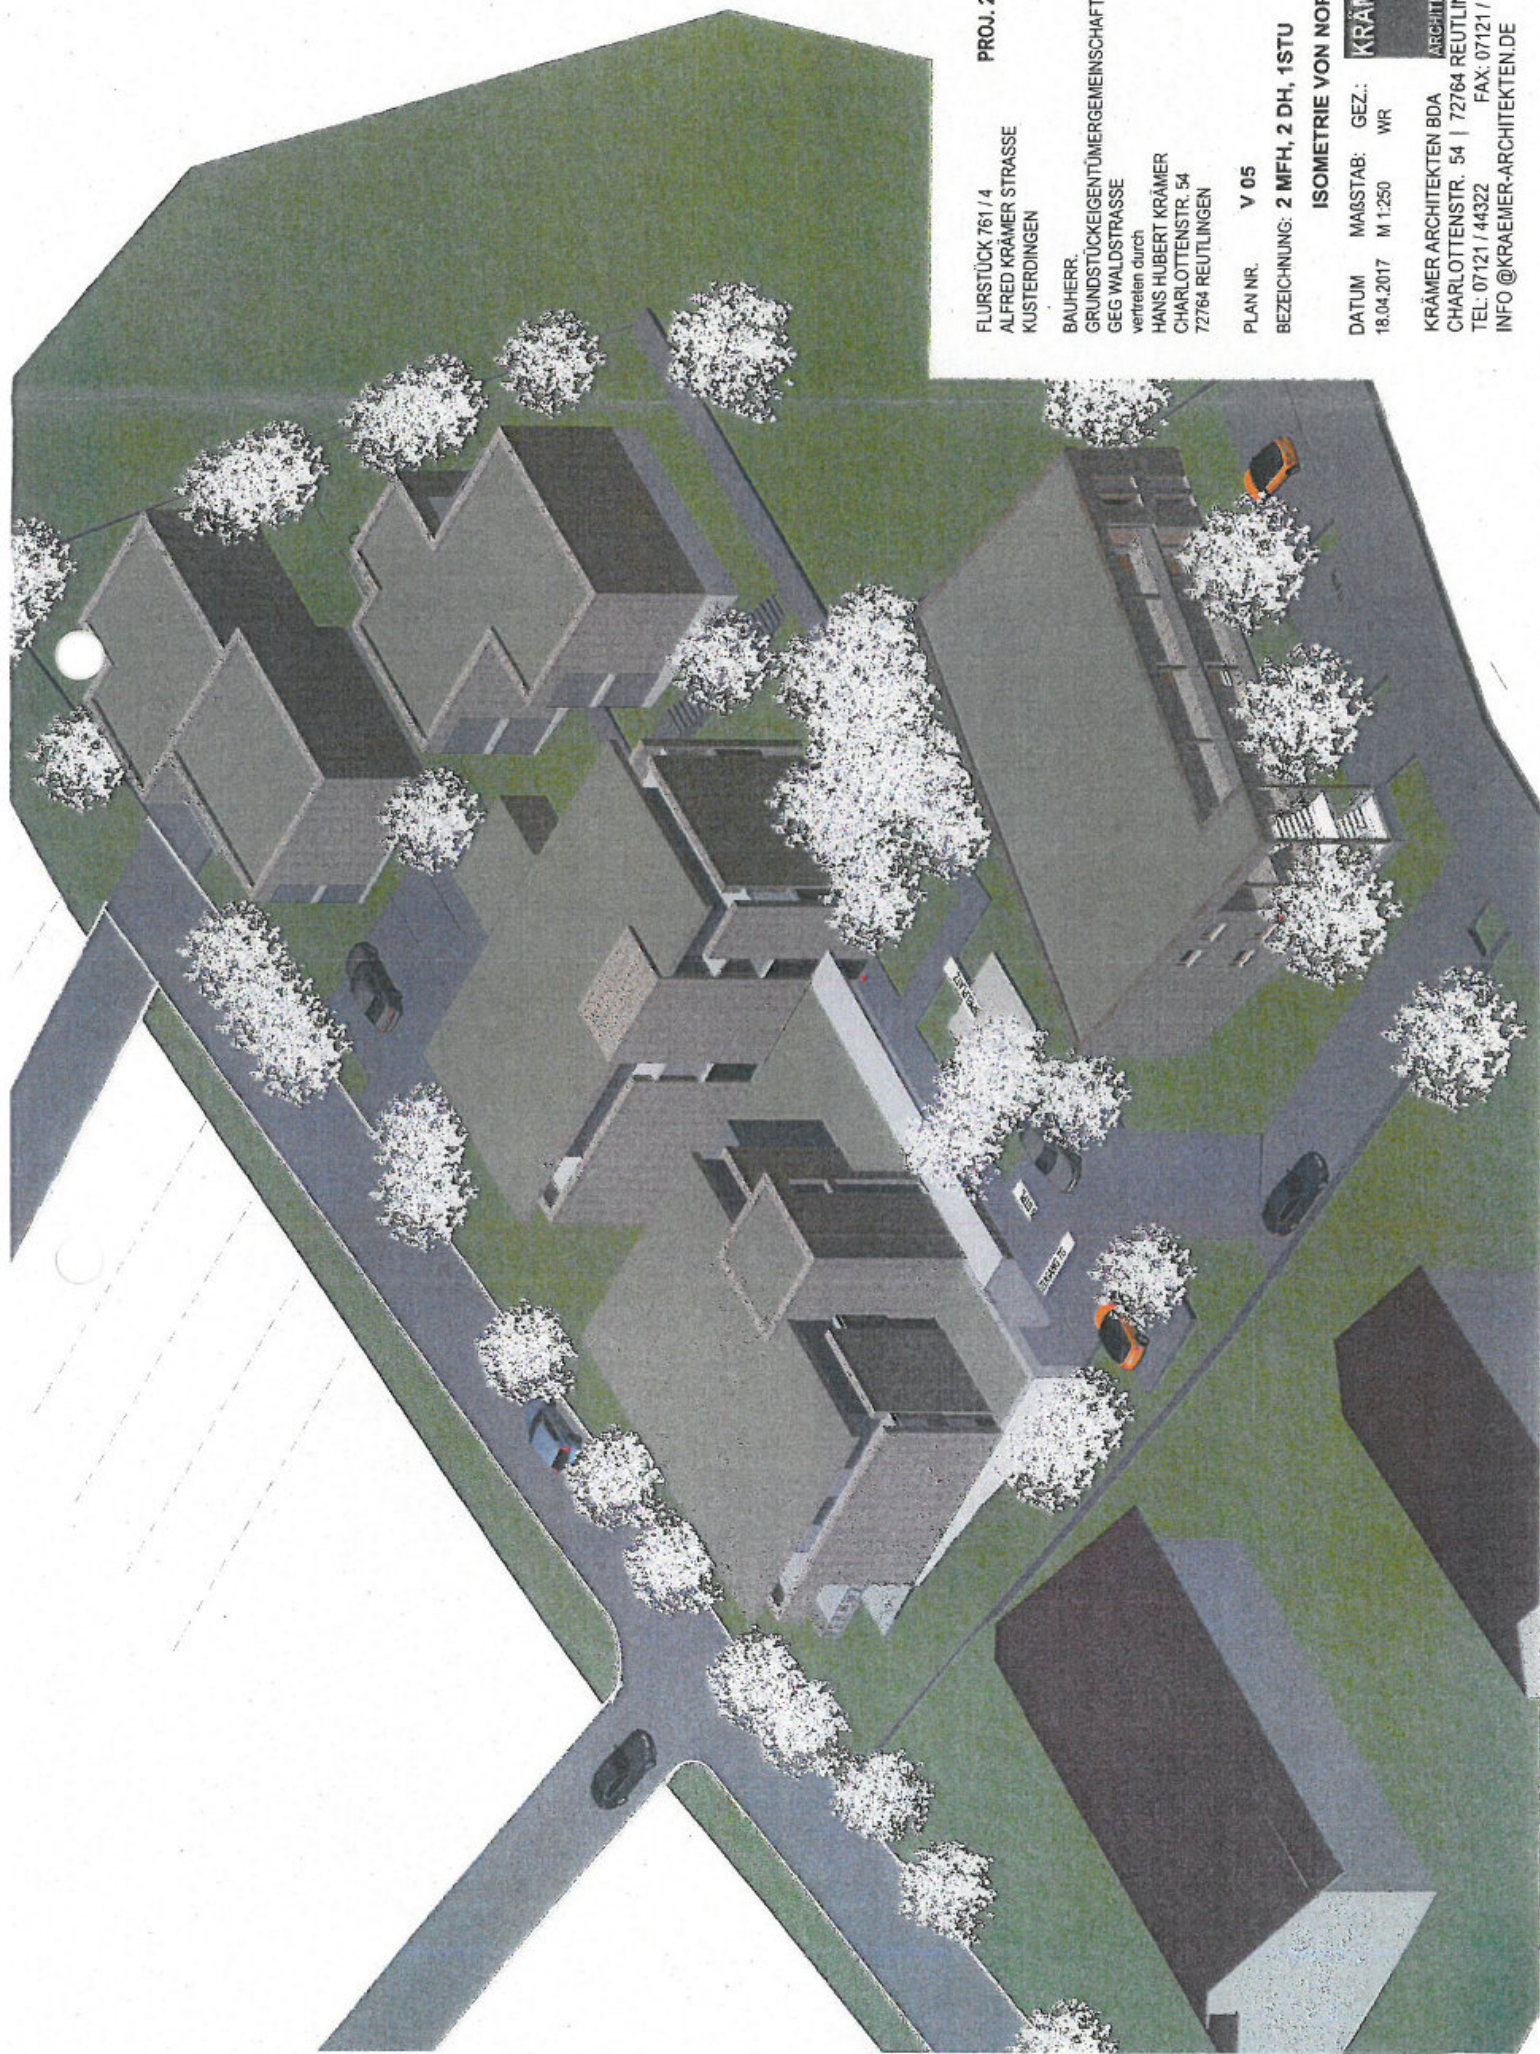

FLURSTÜCK 761 / 4
ALFRED KRÄMER STRASSE
KUSTERDINGEN

PROJ. 2496

BAUHERR:
GRUNDSTÜCKEIGENTUMERGEMEINSCHAFT
GEG WALDSTRASSE
vertreten durch
HANS HUBERT KRÄMER
CHARLOTTENSTR. 54
72764 REUTLINGEN

PLAN NR. V 05


BEZEICHNUNG: 2 MFH, 2 DH, 1STU

ISOMETRIE VON NORDEN

DATUM 18.04.2017
MAßSTAB: M 1:250
GEZ.: WR

KRÄMER

KRÄMER ARCHITEKTEN BDA
CHARLOTTENSTR. 54 | 72764 REUTLINGEN
TEL: 07121 / 44322 FAX: 07121 / 44335
INFO @KRAEMER-ARCHITEKTEN.DE

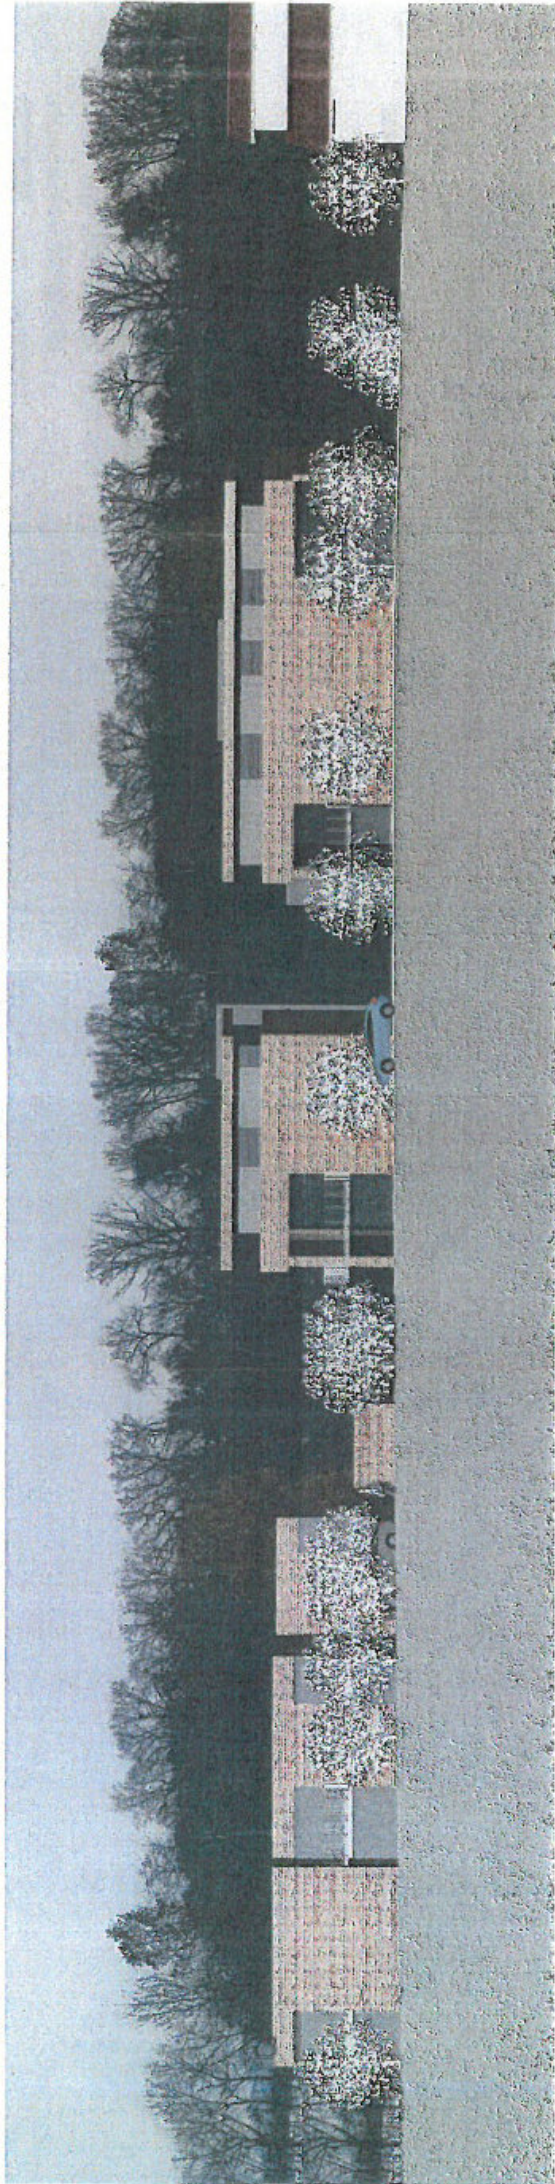

V 05
STRASSENABWICKLUNG M 1:250

FLURSTÜCK 761 / 4
ALFRED KRÄMER STRASSE
KUSTERDINGEN


PROJ. 2496

BAUHERR.
GRUNDSTÜCKEIGENTÜMERGEWESCHAFT
GEG WALDSTRASSE
verfreiten durch
HANS HUBERT KRÄMER
CHARLOTTENSTR. 54
72764 REUTLINGEN

PLAN NR. V 05

BEZEICHNUNG: STRASSENABWICKLUNG

V 05
STRASSENABWICKLUNG M 1:500

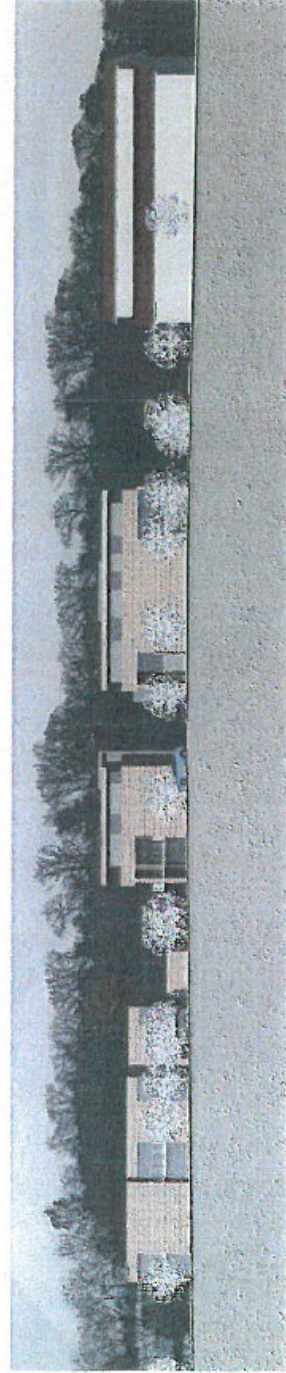

DATUM 18.04.2017
MAßSTAB: M 1:250
GEZ.: WR

KRÄMER

KRÄMER ARCHITEKTEN BDA
CHARLOTTENSTR. 54 | 72764 REUTLINGEN
TEL: 07121 / 44322
FAX: 07121 / 44335
INFO @KRAEMER-ARCHITEKTEN.DE



PROJ. 2496

FLURSTÜCK 761 / 4
ALFRED KRÄMER STRASSE
KUSTERDINGEN

BAUHERR:
GRUNDSTÜCKEIGENTÜMERGENEINSCHAFT
GEG WALDSTRASSE
vertreten durch
HANS HUBERT KRÄMER
CHARLOTTENSTR. 54
72764 REUTLINGEN

PLAN NR. V 05


BEZEICHNUNG: 2 MFH, 2 DH, 1STU

ISOMETRIE SÜDOST


DATUM 18.04.2017
MAßSTAB: M 1:250
GEZ.: WR

KRÄMER

KRÄMER ARCHITEKTEN BDA
CHARLOTTENSTR. 54 | 72764 REUTLINGEN
TEL: 07121 / 44322 FAX: 07121 / 44335
INFO @KRAEMER-ARCHITEKTEN.DE

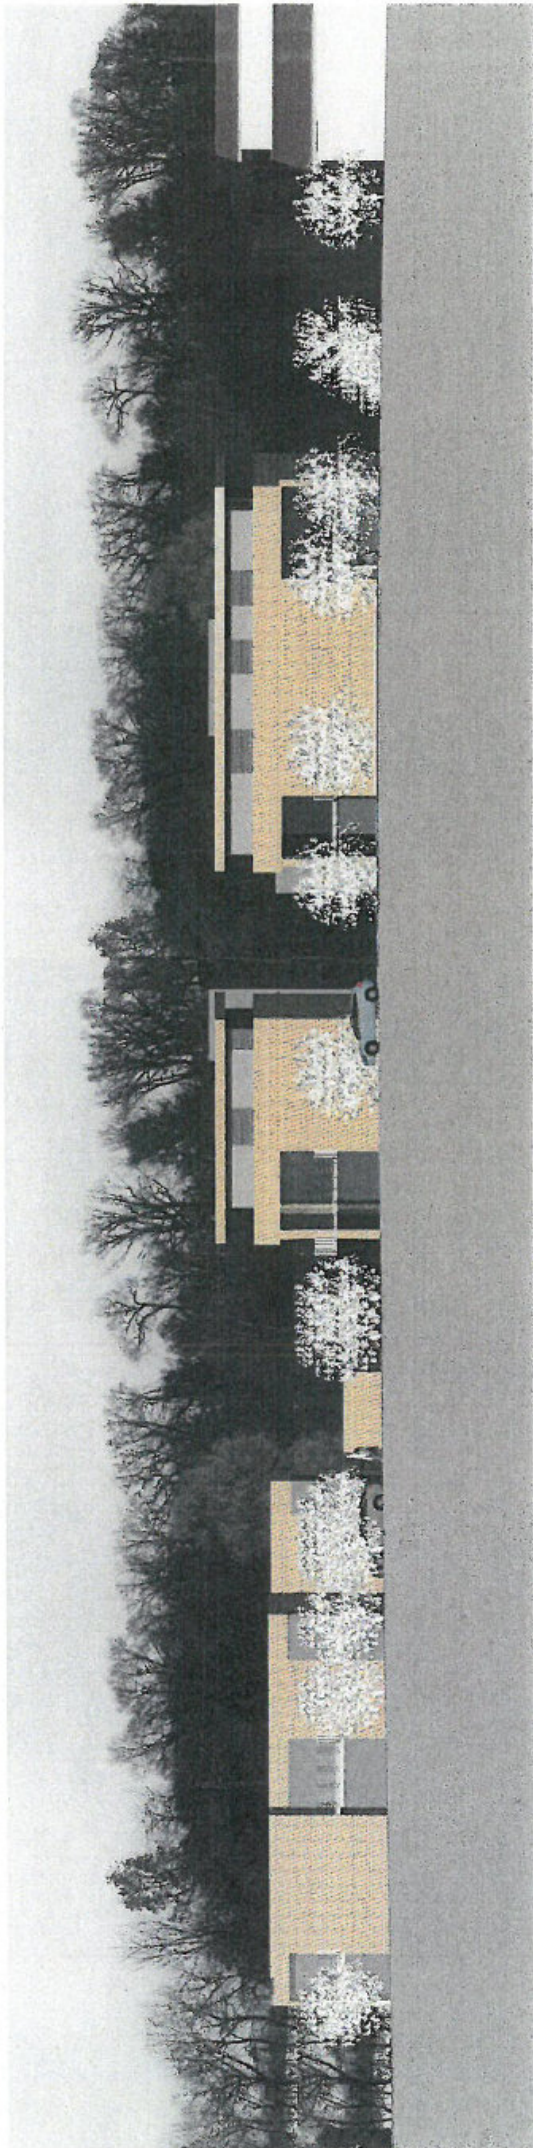

V 05
STRASSENABWICKLUNG M 1:250

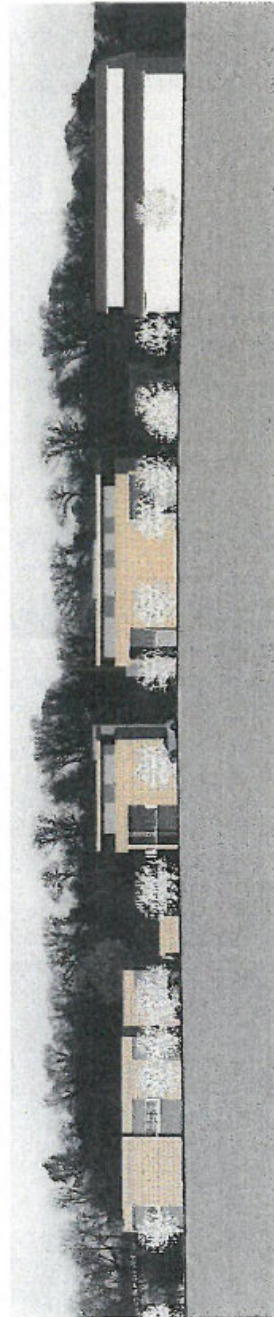

V 05
STRASSENABWICKLUNG M 1:500

FLURSTÜCK 761 / 4
ALFRED KRÄMER STRASSE
KUSTERDINGEN

PROJ. 2496

BAUHERR.
GRUNDSTÜCKEIGENTÜMERGEMEINSCHAFT
GEG WALDSTRASSE
vertreten durch
HANS HUBERT KRÄMER
CHARLOTTESTR. 54
72764 REUTLINGEN

PLAN NR. V 05

BEZEICHNUNG: STRASSENABWICKLUNG

DATUM 18.04.2017
MAßSTAB: M 1:250
GEZ.: WR

KRÄMER

ARCHITEKTEN
KRÄMER ARCHITEKTEN BDA
CHARLOTTESTR. 54 | 72764 REUTLINGEN
TEL: 07121 / 44322 FAX: 07121 / 44335
INFO @KRAEMER-ARCHITEKTEN.DE

Projekt: Kusterdingen_Bei der Waldsiedlung - GRZ - Ermittlung
 Variante 5 - 2 MFH, 4 DH, Studenten

Aufteilung des Grundstücks	4184 m ²	bauliche Anlagen GRZ	Terrasse, Vordach	Stellplätze und Zufahrten	Müll/Fahrräder/Carport, Garage	Fussweg	GRZ incl. §19 (4) BauNVO
I. 2 Stk MFH	2066 m ²	580				113	
überd. Terrassen		96					
Terrassen, Carport		14					
Zufahrt + Stpl				278			
Vordach			35				
GRZ	= 690	690	35	278	0	113	baul. Anl. = 690
0,33	2066						*0,5= = 213
						426	GRZ= 0,44 = 903
							2066
II. Studentenapartments	889 m ²	267		36	16		
überda. Terrassen		50		37			
Laubengang		35		17			
Trhs		20					
Überfahrtsrecht							
Längsparker				108			
Zugangsweg				10			
GRZ	= 372	372	0	208	16		baul. Anl. = 372
0,42	889						*0,5= = 112
						224	GRZ = 0,54 = 484
							889
Fussweg quer	148 m ²						
III. Doppelhaus 1	329 m ²	83	14	35			
GRZ	= 83						baul. Anl. = 83
0,25	329					49	*0,5= = 24,5
							GRZ = 0,33 = 107,5
							329
IV. Doppelhaus 2	252 m ²	80	14	60	10		
GRZ	= 80						baul. Anl. = 80
0,32	252					84	*0,5= = 42
							GRZ = 0,48 = 122
							252
V. Doppelhaus 3	299 m ²	78	14	60	10		
GRZ	= 78						baul. Anl. = 78
0,26	299					84	*0,5= = 42
							GRZ = 0,40 = 120
							299
V. Doppelhaus 4	201 m ²	82	14	60	10		
GRZ	= 82						baul. Anl. = 82
0,41	201					84	*0,5= = 42
							GRZ = 0,62 = 124
							201
Gesamtsummen:	4184 m²	1385	91				
		1385					baul. Anl. = 1385
						867	*0,5= = 433,5
GRZ	= 1385						GRZ = 0,43 = 1818,5
0,33	4184 m ²					m2	4184
Aufgestellt:	21.04. 2017	bauliche Anlagen	GRZ	Terrasse	Stellplätze und Zufahrten	Müll/Fahrräder/Garage	Fussweg
W.Rauscher							
Krämer Architekten BDA							

Projekt: Kusterdingen_Bei der Waldsiedlung - GFZ - Ermittlung
 Variante 5 - 2 MFH, 4 DH, Studenten

Aufteilung des Grundstücks	4184 m ²	bauliche Anlagen	GFZ, baul. Anlagen	Terrasse	Stellplätze und Zufahrten, Terrassen	Müll/Fahrräder/ Carport, Garage	Fussweg	
I. 2 Stk MFH	2066 m ²	412			278	113		
überd. Terr.		96			48			
überd. Dachterrasse					48			
EG		508	508		374	113		EG, baul. Anl. = 508
							487	
Vollgeschoss	1.OG		412					1.OG baul. Anl. = 412
Staffelgeschoss	123 + 136 m ²		259					SG baul. Anl. = 259
								GFZ 0,57 = 1179
								2066
Fussweg quer	148 m ²							
II. Studentenappartments	889 m ²	267			36			
überda. Terrassen		50			37			
Laubengang		33			17			
Trhs		20						
Längsparker					108	10		
EG			370	0	198	10		EG, baul. Anl. = 370
							208	
ohne Laubengang, Trhs und Loggie	1.OG		267					1.OG = 267
								GFZ 0,61 = 637
								1037
III. Doppelhaus 1	329 m ²	83	83	14	63	18		
								81
IV. Doppelhaus 2	252 m ²	80	80	12	50	10	16	
								76
V. Doppelhaus 3	299 m ²	78	78	12	50	10	16	
								76
VI. Doppelhaus 4	201 m ²	82	82	12	50	10	16	
								76
Gesamtsumme:	4184 m ²	1709	2462	19				
								EG, 1.OG, baul. Anl. = 2462
GFZ								
0,59	= 2462							
	4184	m2	m2	m2	m2	m2		0,59 = 2462

1004 GFZ

Aufgestellt:
 W.Rauscher
 Krämer Architekten BDA

21.04 2017

bauliche Anlagen
 GFZ, baul. Anlagen
 Terrasse
 Stellplätze und Zufahrten
 Müll/Fahrräder/ Garage, Carport
 Fussweg
 GFZ incl. §19 (4) BauNVO