



MASSKONTROLLE:
 DIE PLANARBEITEN SIND AN BAU VOR BEGINN DER AUSFÜHRUNG VON
 DER BAUFÜHRUNG ZU VERGLEICHEN. SIND ABWEICHUNGEN FESTGESTELLT,
 SIND DIESE AN DEN BAUFÜHRER ZU MELDEN. SIND ABWEICHUNGEN
 FESTGESTELLT, SIND DIESE AN DEN BAUFÜHRER ZU MELDEN. SIND
 ABWEICHUNGEN FESTGESTELLT, SIND DIESE AN DEN BAUFÜHRER
 ZU MELDEN. SIND ABWEICHUNGEN FESTGESTELLT, SIND
 DIESE AN DEN BAUFÜHRER ZU MELDEN. SIND ABWEICHUNGEN
 FESTGESTELLT, SIND DIESE AN DEN BAUFÜHRER ZU MELDEN.


Projekt
 Gemeinde Kusterdingen
 Umgestaltung Kinderspielfeld Jettburg

Plan
 Ausführungsplan

Nummer	Datum	Änderung
1	20.03.2019	3118-AP-401

Maßstab
 1:100

dreigrün

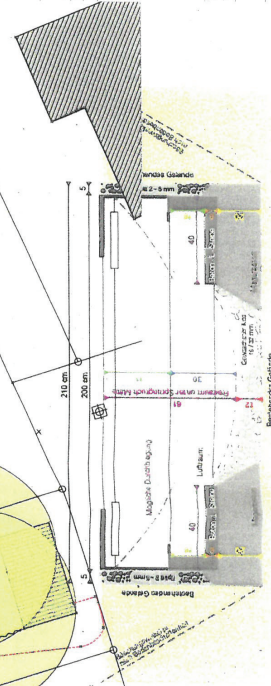

Schnitt M1:100 (maßstablos)

Grundriss M1:100