


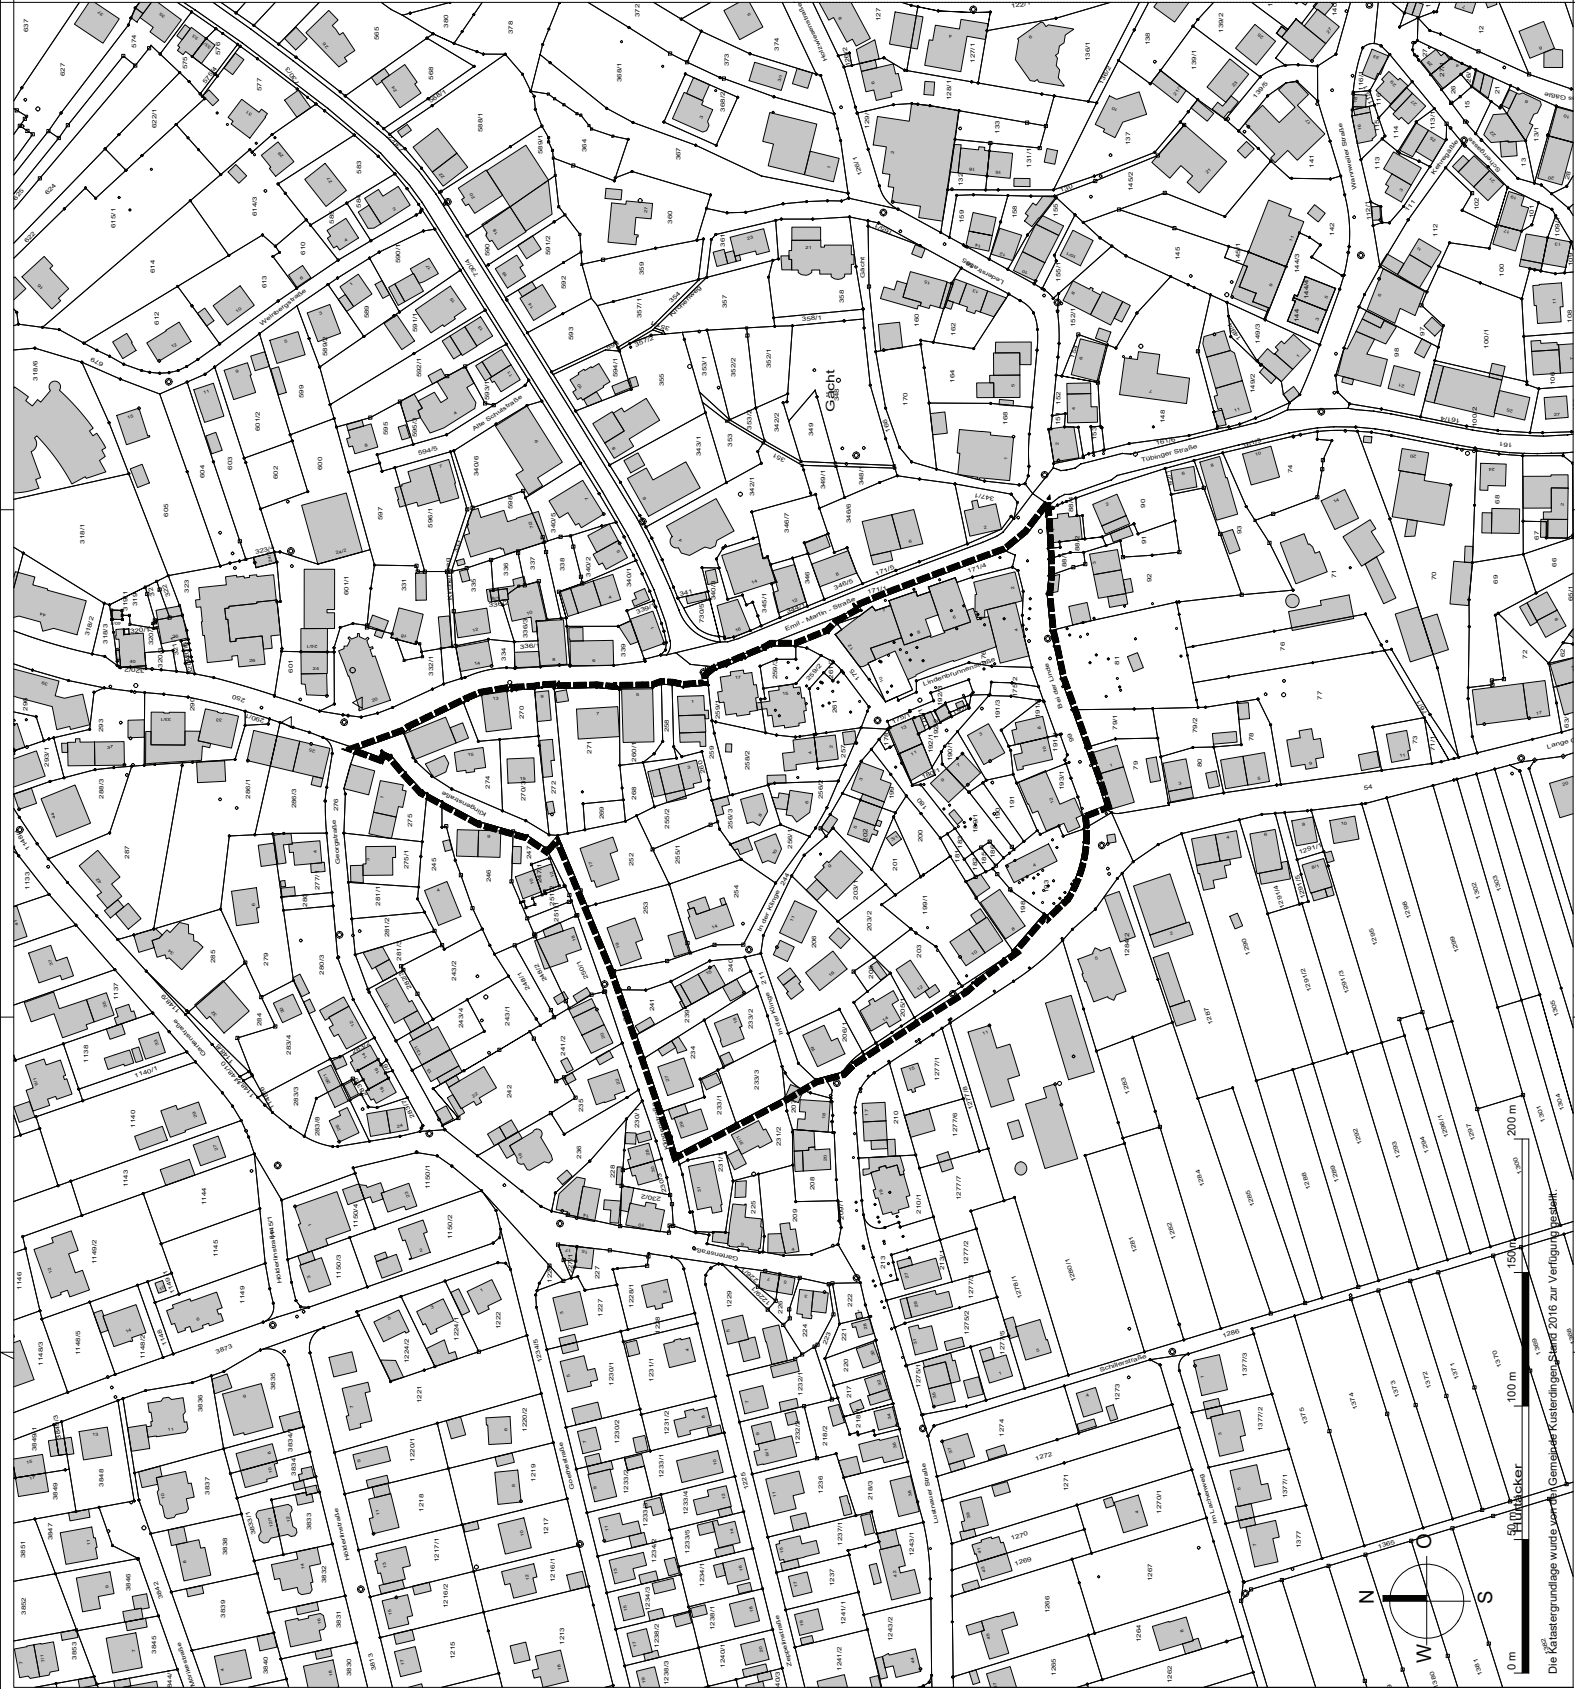

Ausfertigungsvermerk:
Bestandteil der am 22.05.2019 vom Gemeinderat beschlossenen und
vom Bürgermeister am 23.05.2019 unterschriebenen Satzung über
die Veränderungssperre für den Bereich des Bebauungsplanes
"Ortskern Kusterdingen, Teilbereich 2.2. Änderung".
Kusterdingen, den 23.05.2019

Dr. Jürgen Soltau
Bürgermeister

LAGERPLAN ZUR
VERÄNDERUNGSSPERRE

für den Bereich des
Bebauungsplans
"Ortskern Kusterdingen, Teilbereich 2.2. Änderung"

GEMEINDE KUSTERDINGEN
GEMARKUNG KUSTERDINGEN



DIN A1 M 11.000
DIN A3 M 12.000

KUN-PL 1165

22.05.2019

28

KUNSTER

Architekt und
Stadtplanung
Dipl.-Ing.
Christian Künster
Regierungsbaumeister
Freier Architekt
und Stadtplaner SRL
Ulm - Reutlingen
Bismarckstr. 25
72764 Reutlingen
Tel. 07121 9499-50
Fax 07121 9499-530
www.kuester.de
mail@kuester.de

HE = 594,7 B41 (0,59m²)

Die Katastergrundlage wurde vom Gemeinderat Kusterdingen, Sitzung 2018 zur Verfügung gestellt.