


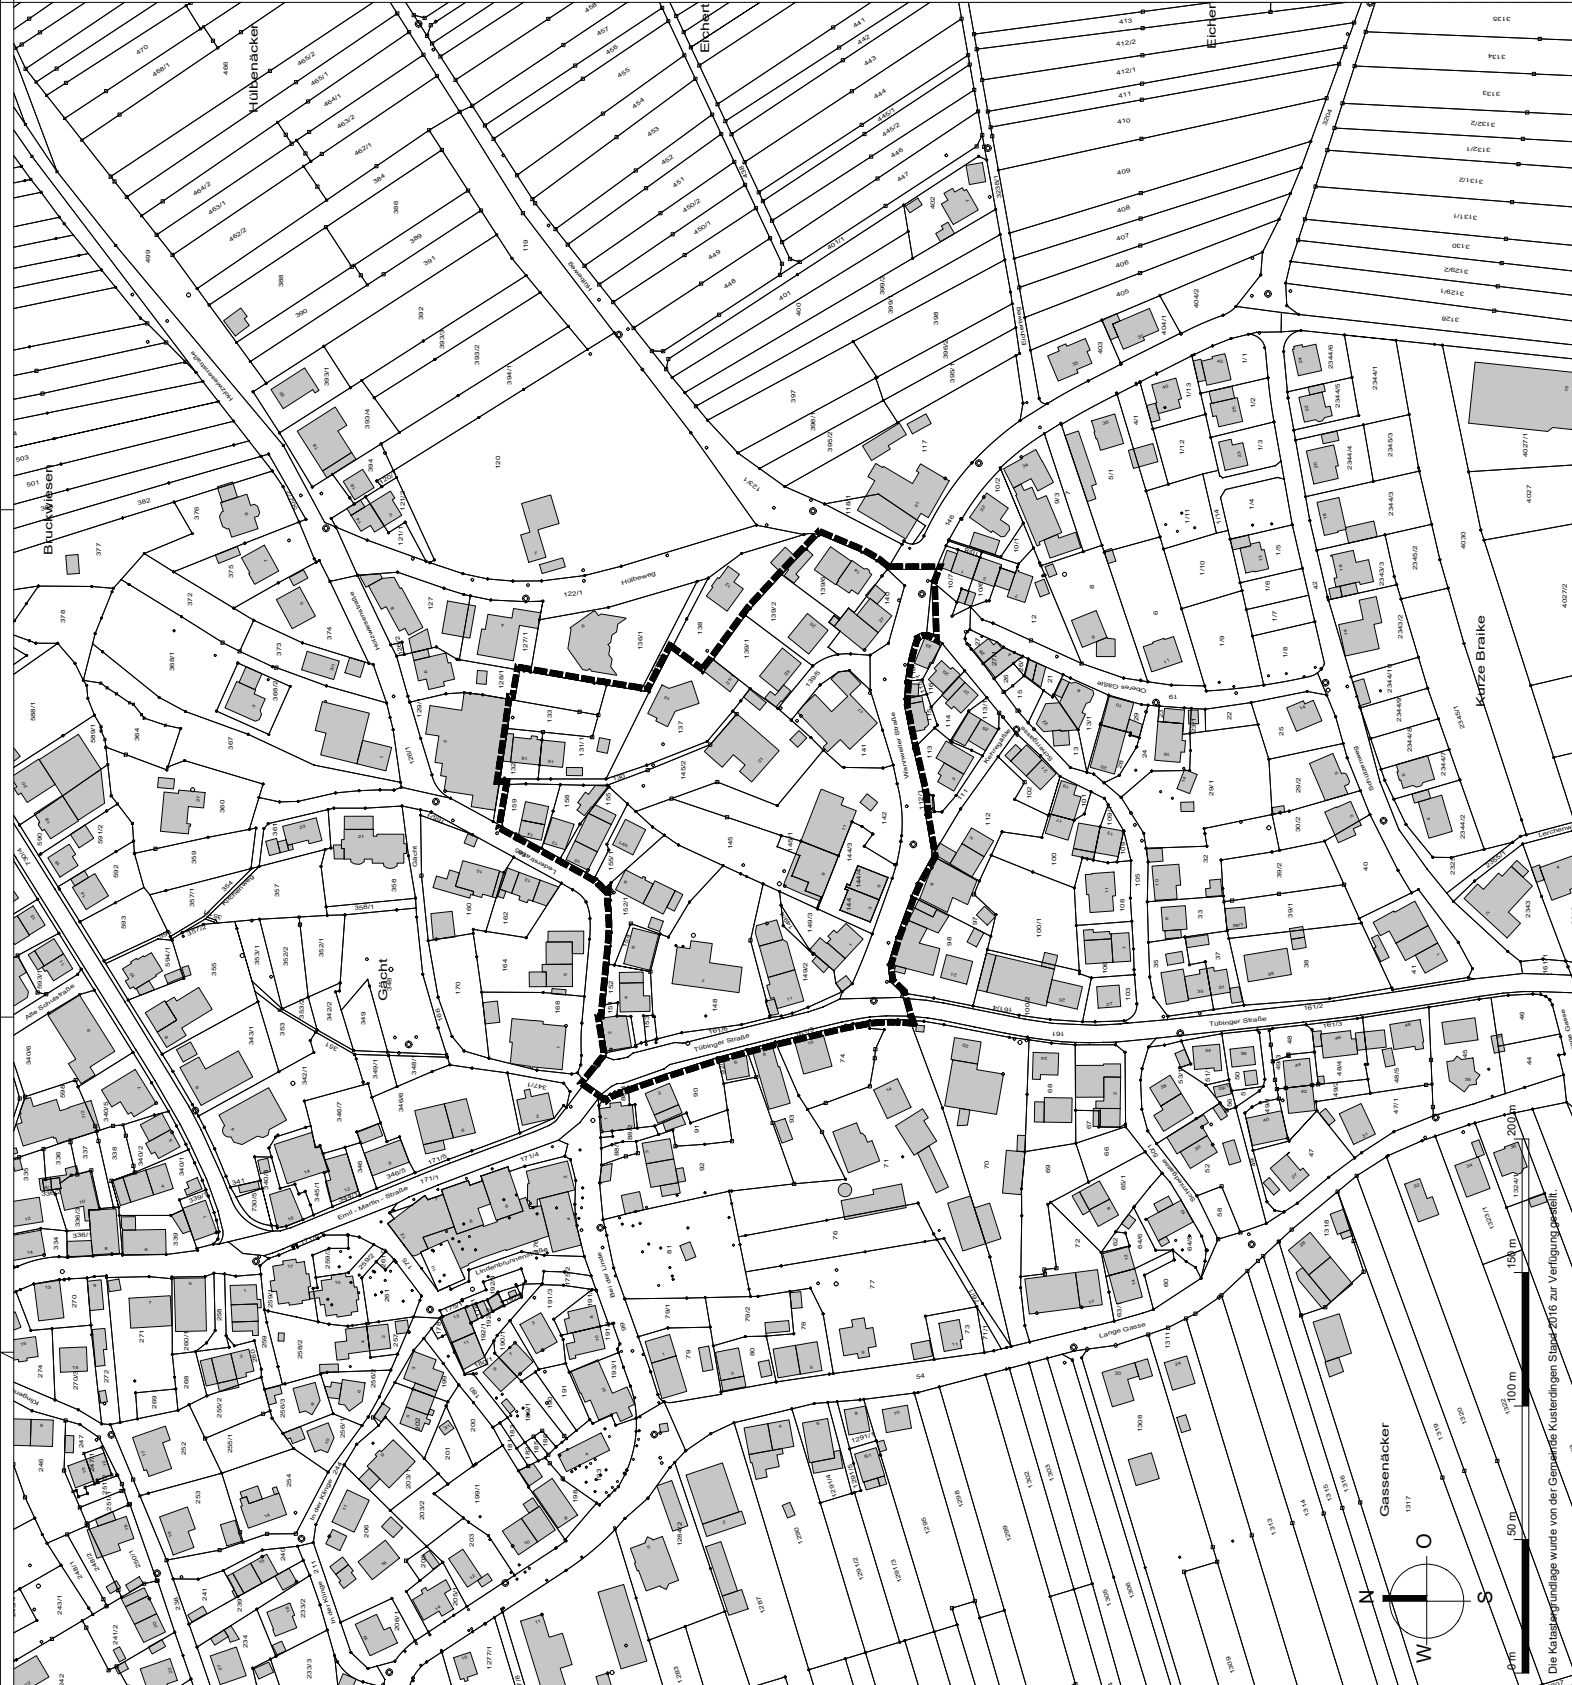


Ausfertigungsvermerk:
Bestandteil der am 22.05.2019 vom Gemeinderat beschlossenen und
vom Bürgermeister am 23.05.2019 unterschriebenen Satzung über
die Veränderungssperre für den Bereich des Bebauungsplanes
"Ortskern Kusterdingen, Teilbereich 5.3. Änderung".
Kusterdingen, den 23.05.2019

Dr. Jürgen Soltau
Bürgermeister

LAGERPLAN ZUR
VERÄNDERUNGSSPERRE
für den Bereich des
Bebauungsplans
"Ortskern Kusterdingen, Teilbereich 5.3. Änderung"

GEMEINDE KUSTERDINGEN
GEMARKUNG KUSTERDINGEN

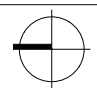

DIN A1 M 1:1.000
DIN A3 M 1:2.000

KUNPL 1165	22.05.2019	31
KÜNKSTER		
Architekt und Stadtplanung		
Dipl.-Ing. Clemens Künster		
Regierungsbaumeister		
Freier Architekt		
www.kuester.de		
mailto:kuester.de		
Ulm, Kusterdingen		

HE = 594,7841 (0,59m²)

Die Katastergrundlage wurde von der Gemeinde Kusterdingen Stand 2015 zur Verfügung gestellt.