


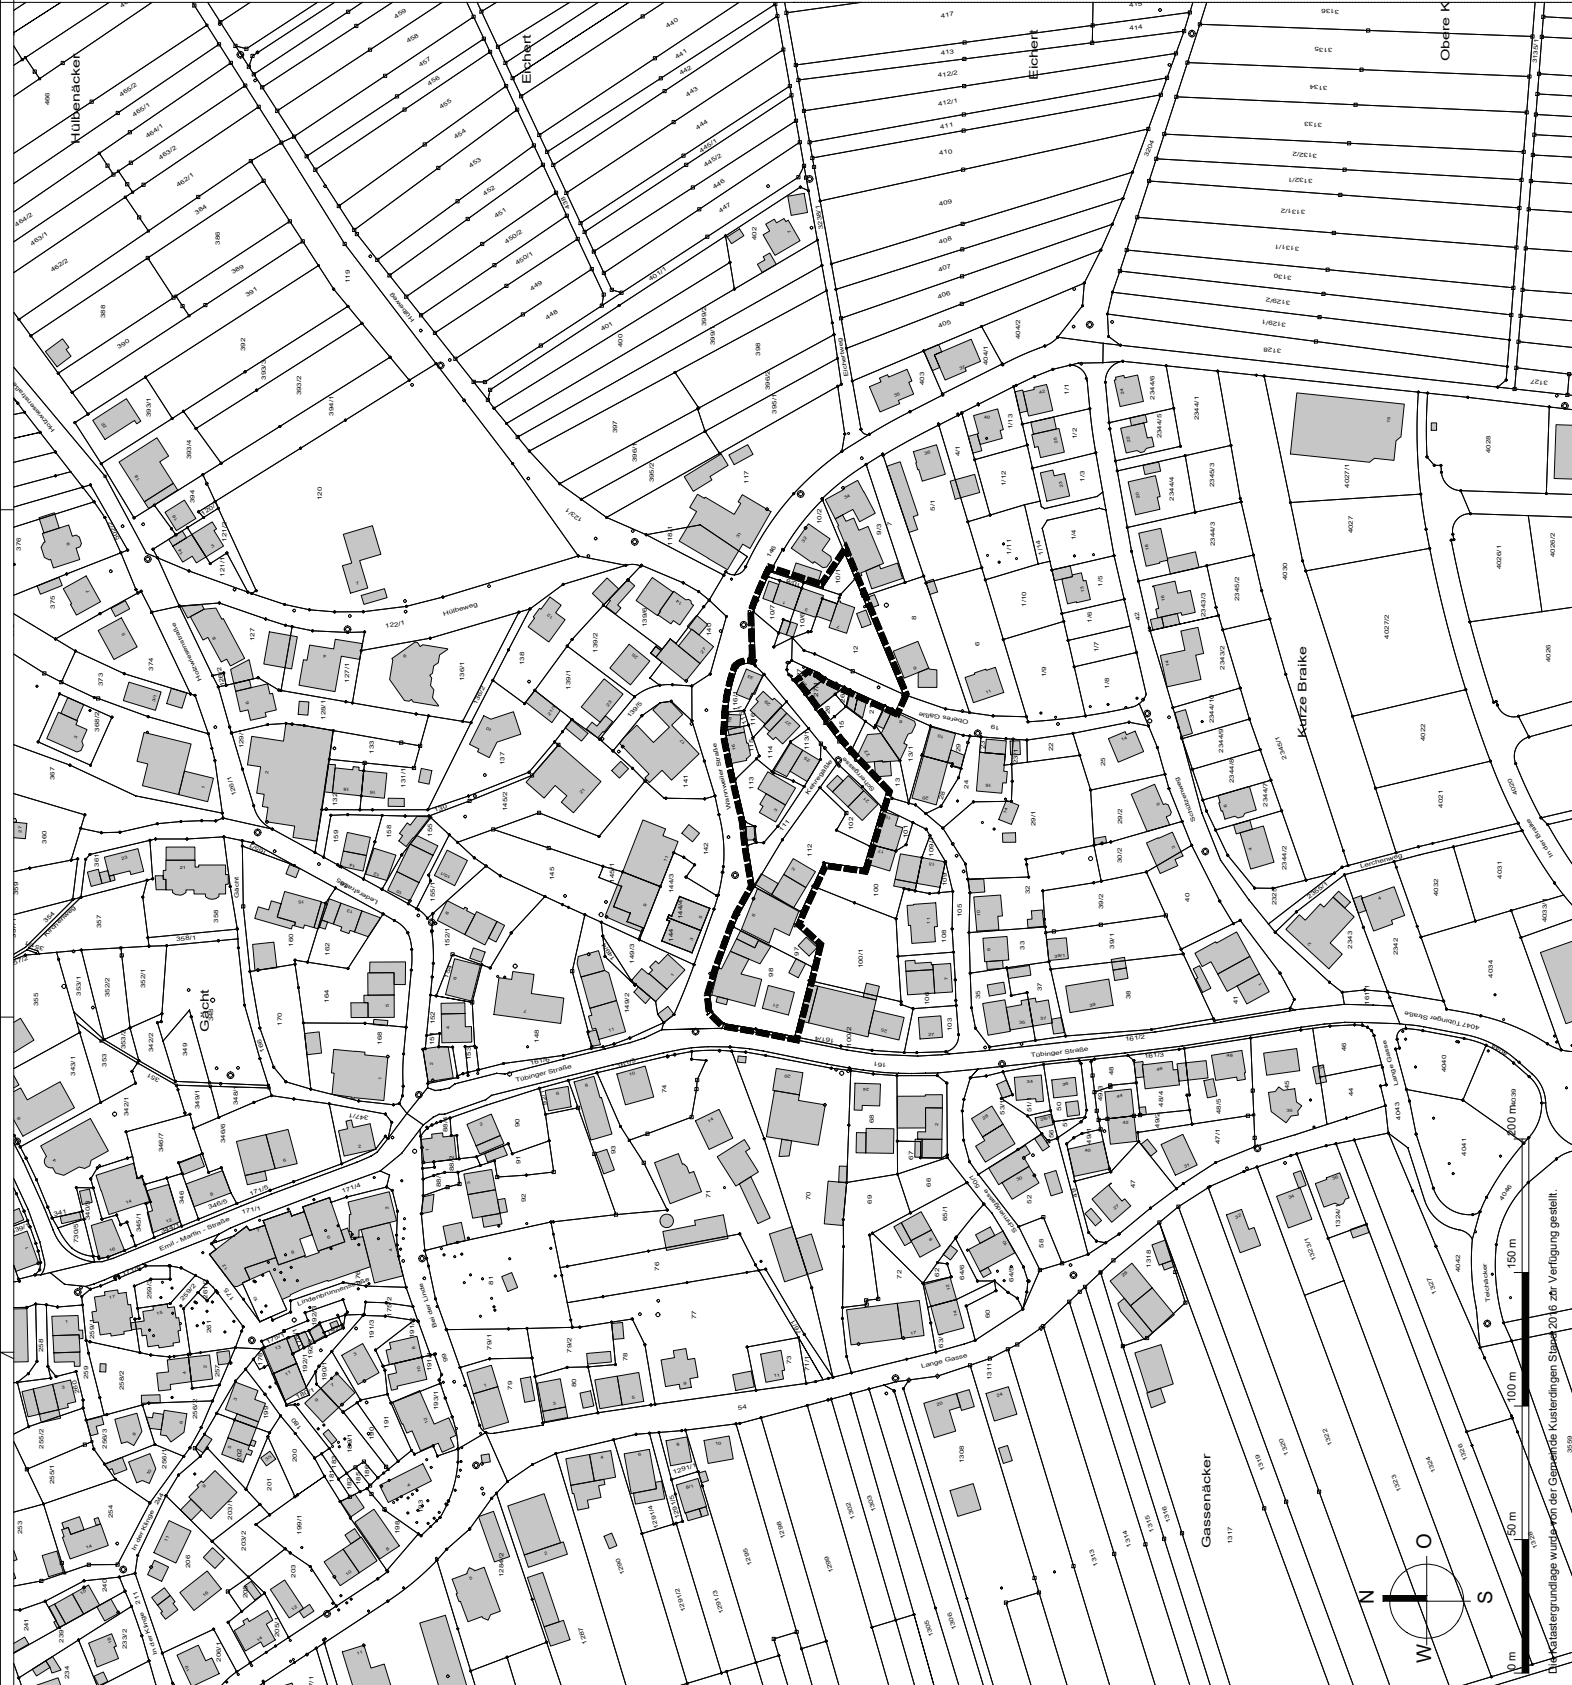

Ausfertigungsvermerk:
Bestandteil der am 22.05.2019 vom Gemeinderat beschlossenen und
vom Bürgermeister am 23.05.2019 unterschriebenen Satzung über
die Veränderungssperre für den Bereich des Bebauungsplanes
"Ortskern Kusterdingen, Teilbereich 6.2. Änderung".

Kusterdingen, den 23.05.2019

Dr. Jürgen Soltan
Bürgermeister

LAGEPLAN ZUR
VERÄNDERUNGSSPERRE
für den Bereich des
Bebauungsplans
"Ortskern Kusterdingen, Teilbereich 6.2. Änderung"

GEMEINDE KUSTERDINGEN
GEMARKUNG KUSTERDINGEN

DIN A1 M 1:1.000
DIN A3 M 1:2.000

KUN-PL 1165

22.05.2019	32
------------	----

KÜNKSTER

Architekt und
Stadtplanung

Dr. Ing.
Christian Künster
Regierungsbaumeister
Freier Architekt
und Stadtplaner SRL
Ulm Regdingen
www.kuenster.de
mail@kuenster.de

Bismarckstr. 25
72764 Regdingen
Tel. 07121 9499-50
Fax 07121 9499-530
www.kuenster.de
mail@kuenster.de

HE = 594,7 841 (0,59km²)

Die Stadtgrundlage wurde von der Gemeinde Kusterdingen im Jahr 2019 zur Verfügung gestellt.