


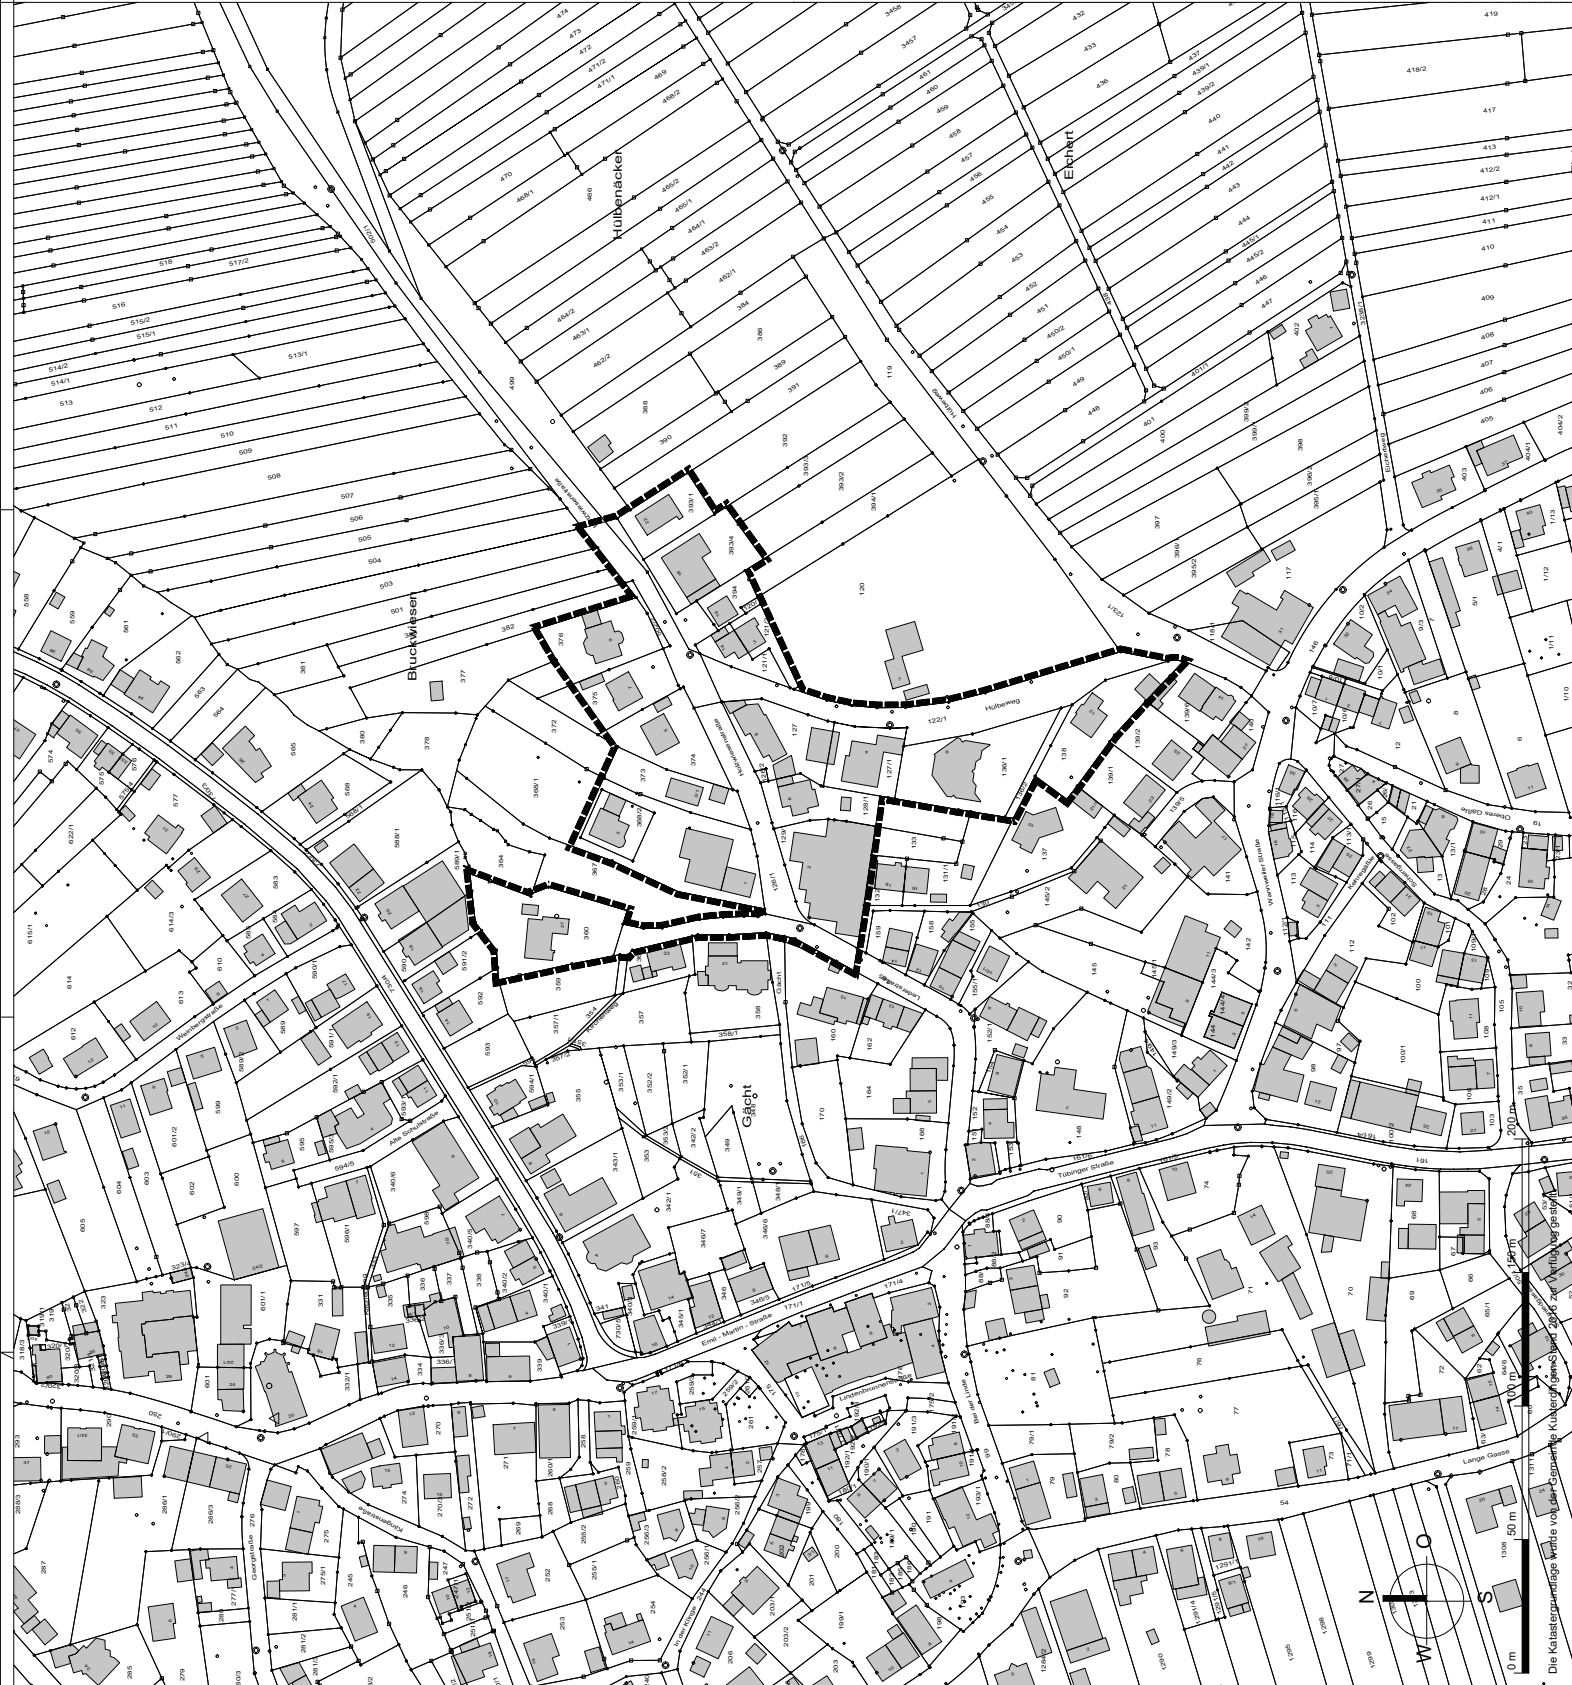


Ausfertigungsvermerk:
Bestandteil der am 22.05.2019 vom Gemeinderat beschlossenen und
vom Bürgermeister am 23.05.2019 unterschriebenen Satzung über
die Veränderungssperre für den Bereich des Bebauungsplanes
"Kusterdingen-Süd, Teilbereich 1, 2. Änderung".
Kusterdingen, den 23.05.2019

Dr. Jürgen Soltau
Bürgermeister

LAGERPLAN ZUR
VERÄNDERUNGSSPERRE
für den Bereich des
Bebauungsplans
"Kusterdingen-Süd, Teilbereich 1, 2. Änderung"

GEMEINDE KUSTERDINGEN
GEMARKUNG KUSTERDINGEN

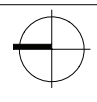

DIN A1 M 11.000
DIN A3 M 12.000

KUN-PL 1165	22.05.2019	33
KÜNSTER		
Architekt und Stadtplanung		
Dipl.-Ing. Clemens Künster		
Regierungsbaumeister		
Freier Architekt		
www.kuenster.de		
Ulm, Reutlingen		
Bismarckstraße 25		
72764 Reutlingen		
Tel. 07121 9499-50		
Fax 07121 9499-530		
www.kuenster.de		
mailto:kuenster@kuenster.de		

HE = 594,7 841 (0,50m²)

Die Katasterpläne werden von der Gemeinde Kusterdingen-Süd 2019 zur Verfügung gestellt.