


PLANZEICHNUNG (TEIL A)
ZEICHENERKLÄRUNG
1. Festsetzungen zum Bebauungsplan
2. Örtliche Bauvorschriften

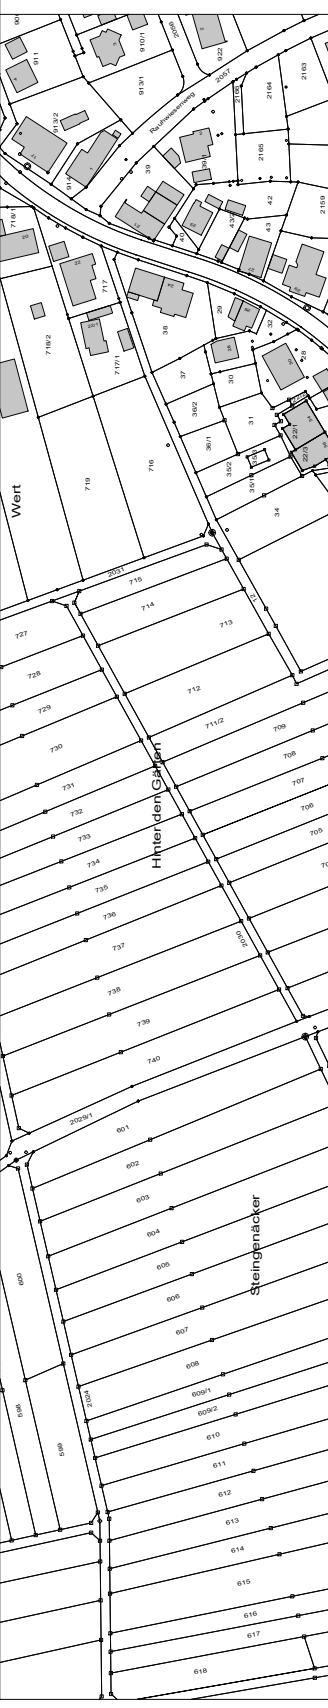

"Dorfbereich Immenhausen, Gemeinde Kusterdingen, Gemarkung Immenhausen, Teilbereich 2.3. Änderung"

1. BEBAUUNGSPLAN
2. ÖRTLICHE BAUVORSCHRIFTEN

DIN A1 M 1:1.000
DIN A3 M 1:2.000

Der Bebauungsplan und die Örtlichen Bauvorschriften bestehen aus der Planzeichnung (Teil A) und dem Schriftlichen Teil (Teil B).	22.05.2019
Ausführungsbeschluss gem. § 2 (1) BauGB	
Frühzeitige Beteiligung der Öffentlichkeit gem. § 3 (1) BauGB	
Frühzeitige Beteiligung der Behörden und sonstiger Träger öffentlicher Belange gem. § 4 (1) BauGB	
Ausführungsbeschluss	
Örtliche Auslegung des Entwurfs des Bebauungsplans mit Begründung gem. § 3 (2) BauGB	
Satzungsbeschluss des Gemeinderats gem. § 10 (1) BauGB	
Kostenpflicht: Die Kosten und der zeitliche Aufwand für die Auslegung des Entwurfs des Bebauungsplans und der Örtlichen Bauvorschriften stehen mit dem Satzungsbeschluss über. Das Verfahren wurde ordnungsgemäß durchgeführt. Durch öffentliche Bekanntmachung am: Kusterdingen, den	
Der Bebauungsplan ist in Kraft getreten. Kusterdingen, den	
KUN-PL 1165	22.05.2019
KUNSTER	
Architekt und Stadtplanung	
Dipl.-Ing. Clemens Künster	
Regierungsbaumeister	
Freier Architekt	
Ulm, Kusterdingen	
www.kuester.de	
mailto:kuester.de	
HE = 594,7 841 (0,50km²)	