


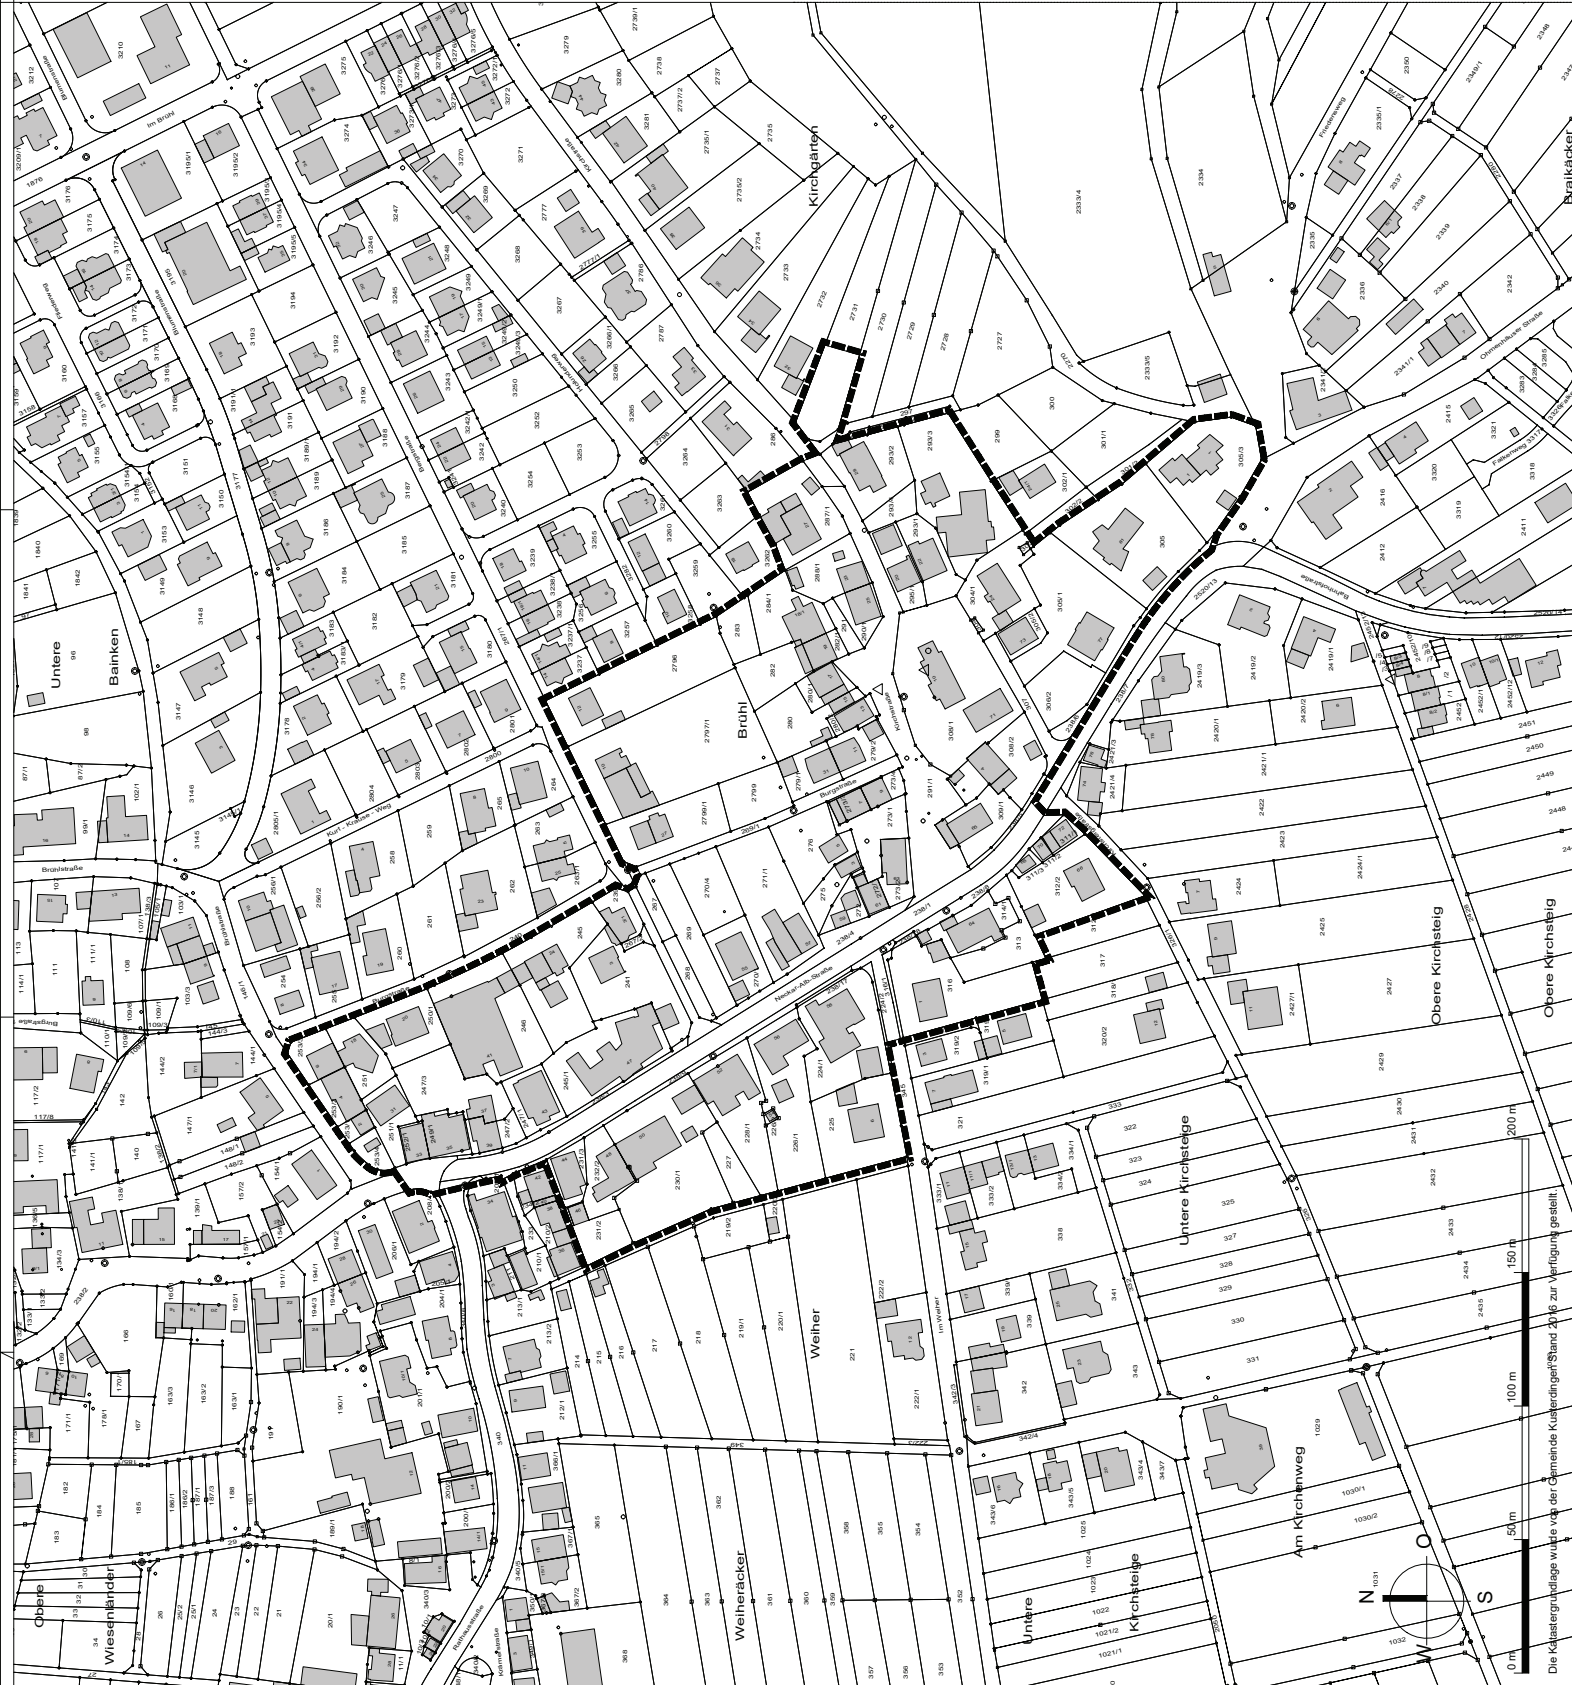

Ausfertigungsvermerk:
Bestandteil der am 22.05.2019 vom Gemeinderat beschlossenen und
vom Bürgermeister am 23.05.2019 unterschriebenen Satzung über
die Veränderungssperre für den Bereich des Bebauungsplanes
"Dorfbereich Mähringen, Teilbereich 3. Änderung".

Kusterdingen, den 23.05.2019

Dr. Jürgen Soltau
Bürgermeister

LAGERPLAN ZUR
VERÄNDERUNGSSPERRE
für den Bereich des
Bebauungsplans
"Dorfbereich Mähringen, Teilbereich 3. Änderung"

GEMEINDE KUSTERDINGEN
GEMARKUNG MÄHRINGEN

DIN A1 M 11.000
DIN A3 M 12.000

KUN-PL 1165	22.05.2019	47
-------------	------------	----

KÜNSTER

Architekt und
Stadtplanung

Dr. Ing.
Clemens Künster
Regierungsbaumeister
Freier Architekt
und Stadtplaner SRL
Ulm Reutlingen
www.kuester.de
mail@kuester.de

Bismarckstr. 25
72764 Reutlingen
Tel. 07121 9499-50
Fax 07121 9499-530
www.kuester.de
mail@kuester.de

HE = 594,7 841 (0,50m²)