


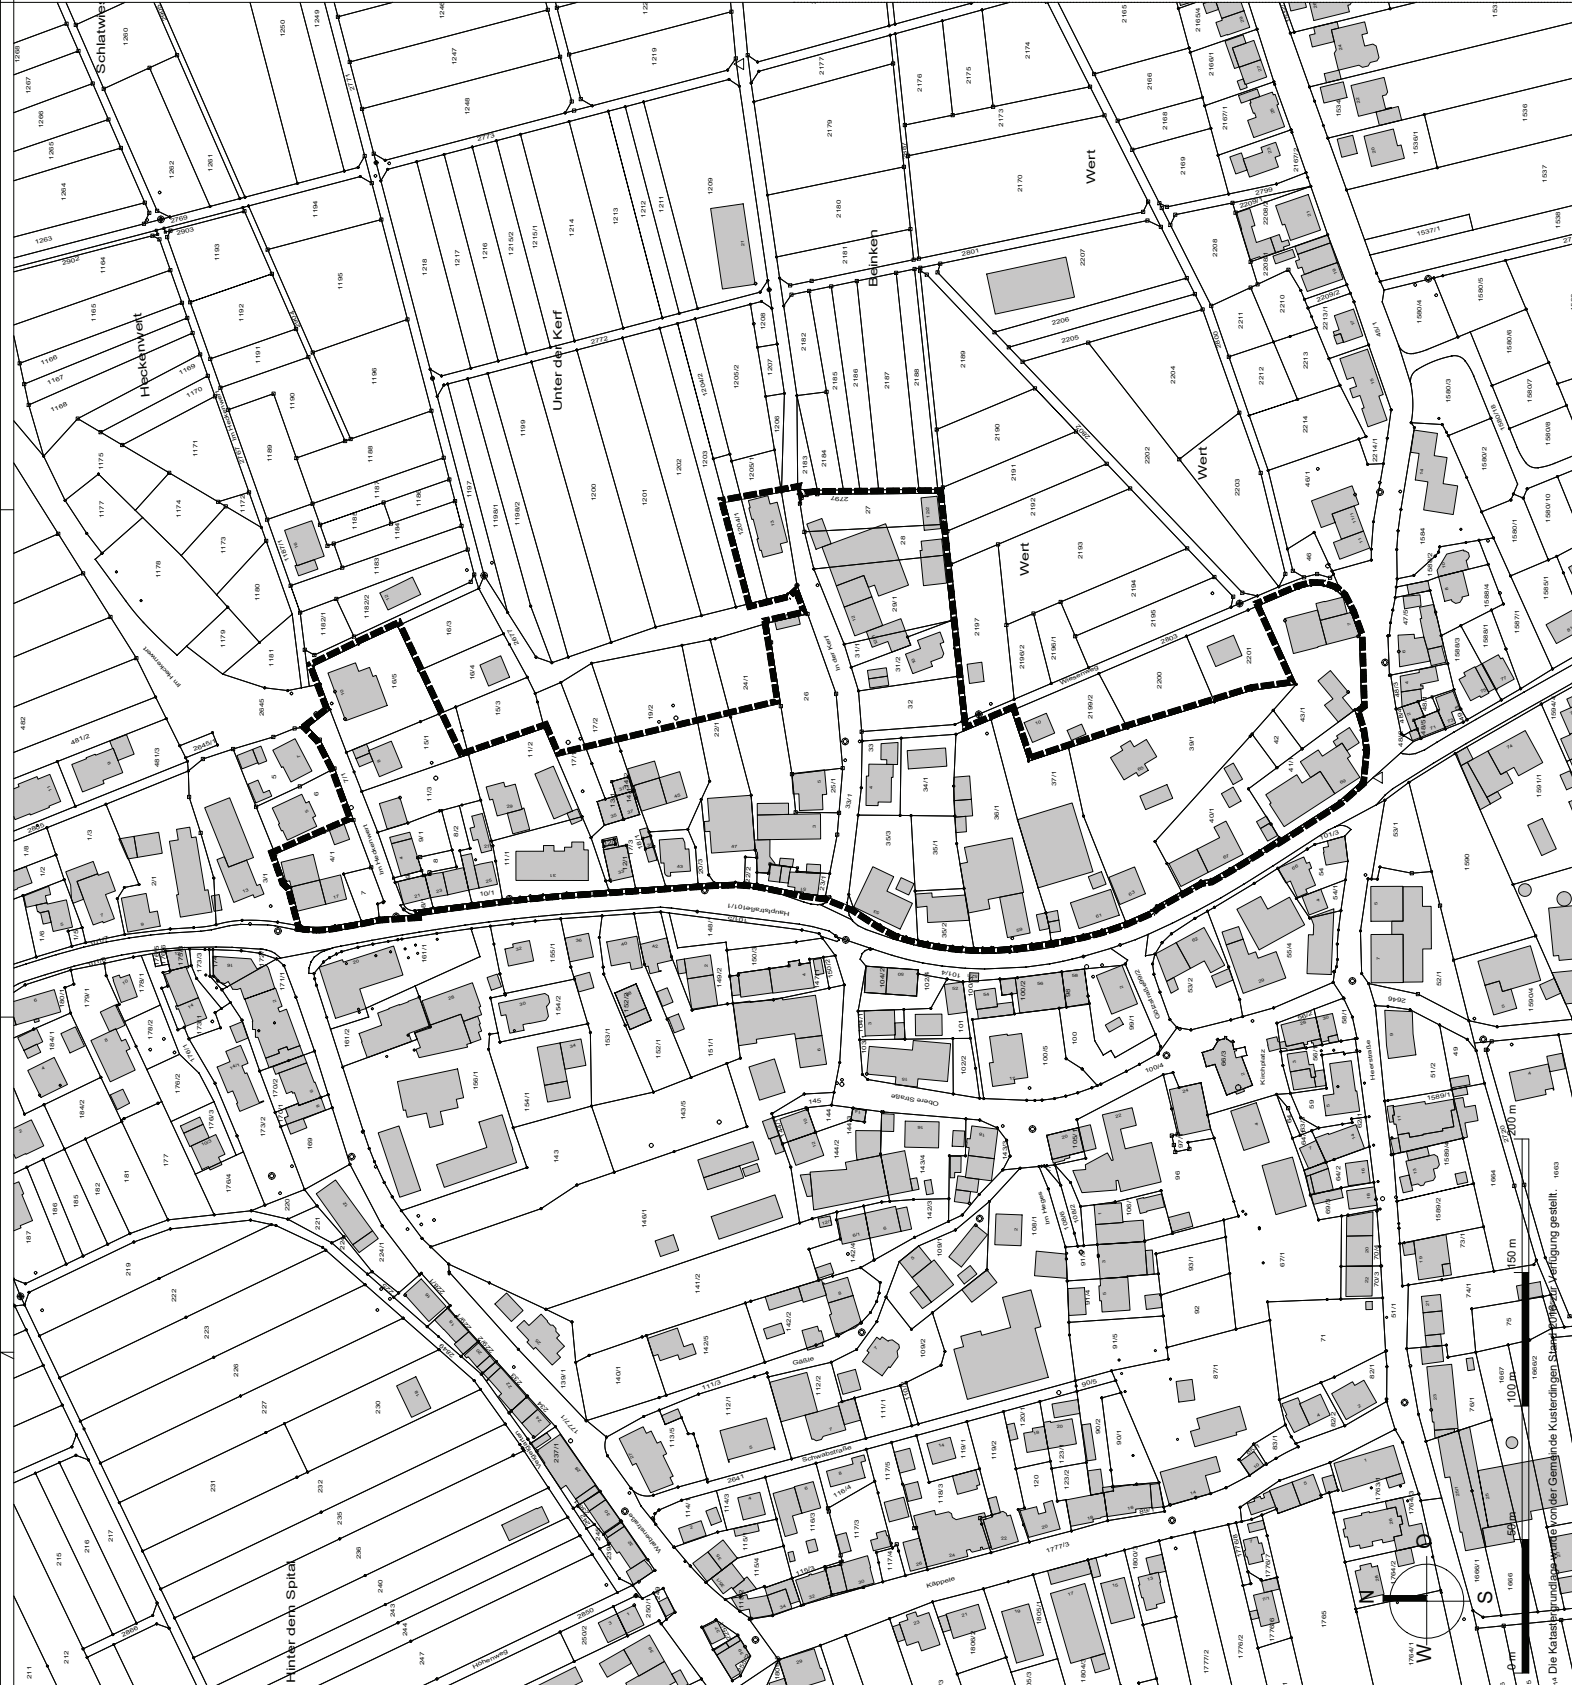

Ausfertigungsvermerk:
Bestandteil der am 22.05.2019 vom Gemeinderat beschlossenen und
vom Bürgermeister am 23.05.2019 unterschriebenen Satzung über
die Veränderungssperre für den Bereich des Bebauungsplanes
"Dorfbereich Wankheim, Teilbereich 3.2. Änderung".
Kusterdingen, den 23.05.2019

Dr. Jürgen Soltau
Bürgermeister

LAGERPLAN ZUR
VERÄNDERUNGSSPERRE
für den Bereich des
Bebauungsplanes
"Dorfbereich Wankheim, Teilbereich 3.2. Änderung"

GEMEINDE KUSTERDINGEN
GEMARKUNG WANKHEIM



DIN A1 M 11.000
DIN A3 M 12.000

KUN-PL 1165 22.05.2019 50



Architekt und
Stadtplanung
Dipl.-Ing.
Clemens Künster
Regierungsbaumeister
Freier Architekt
www.kuester.de
mailto:kuester.de
Ulm, Reutlingen

HE = 594,7 841 (0,50m²)

Die Katastralgrenzen sind von der Gemeinde Kusterdingen, Stand 2019, zur Verfügung gestellt.

