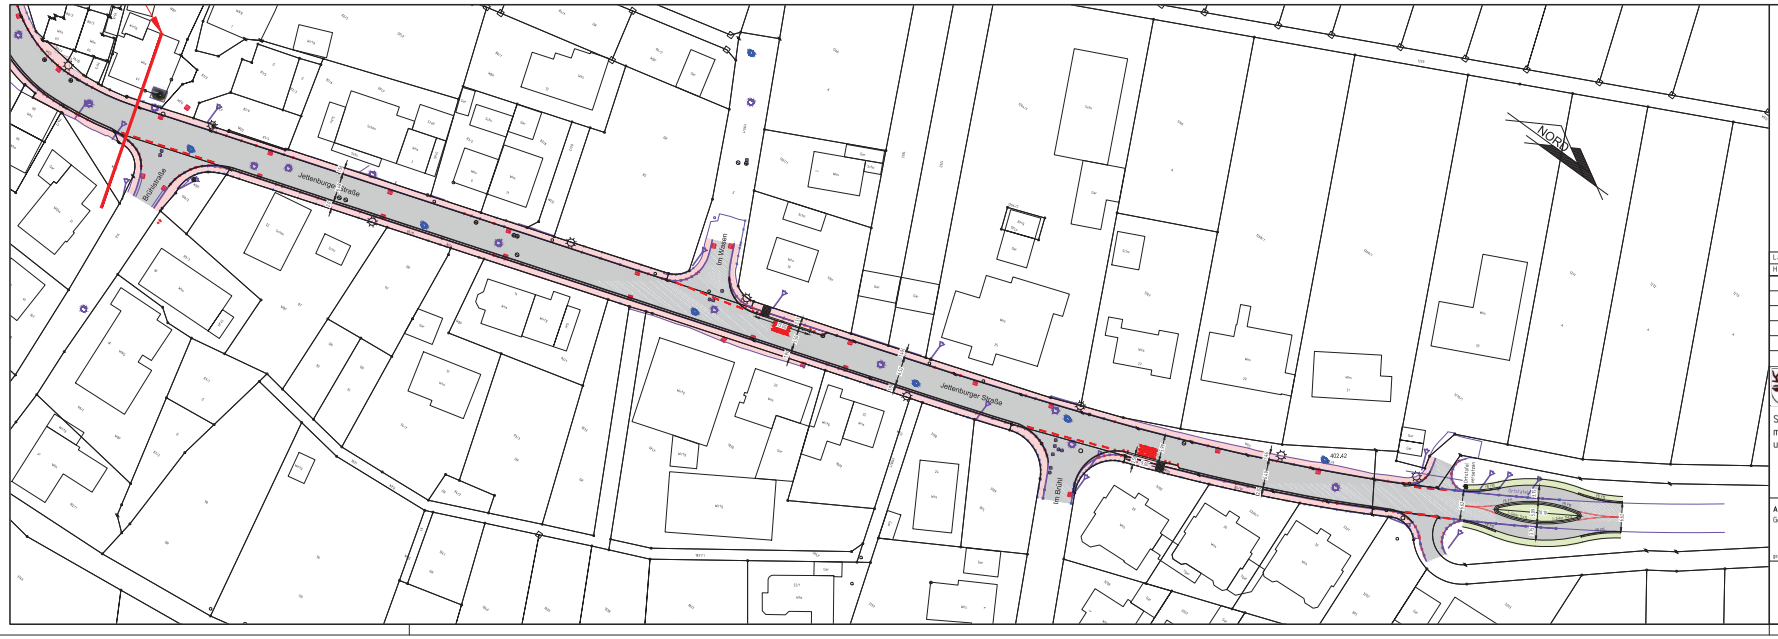

Lagesystem:	☐ UTM	☒ GK	Kataster Stand:	
Höhensystem:	☐ NHN	☒ NN	Bestandsvermessung: 09.07.2019	

Nr.	Art der Änderung	Datum	Name

Gem. Kusterdingen Ortsverwaltung Mähringen
Landkreis Tübingen

Anlage 5
Plan 1 Plannr. 5.1

Sanierung der Ortsdurchfahrt Mähringen mit Erneuerung des Kanals und der Wasserleitung

E N T W U R F S P L A N U N G

	Datum	Zeichen
bearbeitet	November 2019	Be
gezeichnet	November 2019	Be
geprüft		

Variante 5a, Lageplan 1

Maßstab: 1 : 500

Aufgestellt:
Gemeinde Kusterdingen, im November 2019

gez. Ihr GmbH, Beratende Ingenieure

ITR - Ingenieur Team Rieber
Beratende Ingenieure

Info@itr-gmbh.de • www.itr-gmbh.de

In Neckarsulm:
Taber-off Gewerbepark 4
D-70107 Neckarsulm-Gelb

In Metzingen:
Reutlinger Straße 6
D-72555 Metzingen

Das Urheberrecht dieser Zeichnung und die Gesamtgültigen Unterlagen verbleiben bei uns. Sie dürfen ohne unsere Genehmigung weder vervielfältigt noch dritten Personen, insbesondere Konkurrenten zugänglich gemacht werden.

Alle Maße sind auf Übereinstimmung zu prüfen. Unstimmigkeiten sind vor der Ausführung zu klären.

Produkte: N 5.019
Kraft Fabrik Sonderbrücke Sonnung 02 Mainzgerichtsruf
Datum: 2019-07-02 Mainzgerichtsruf
Lizenz: LIT