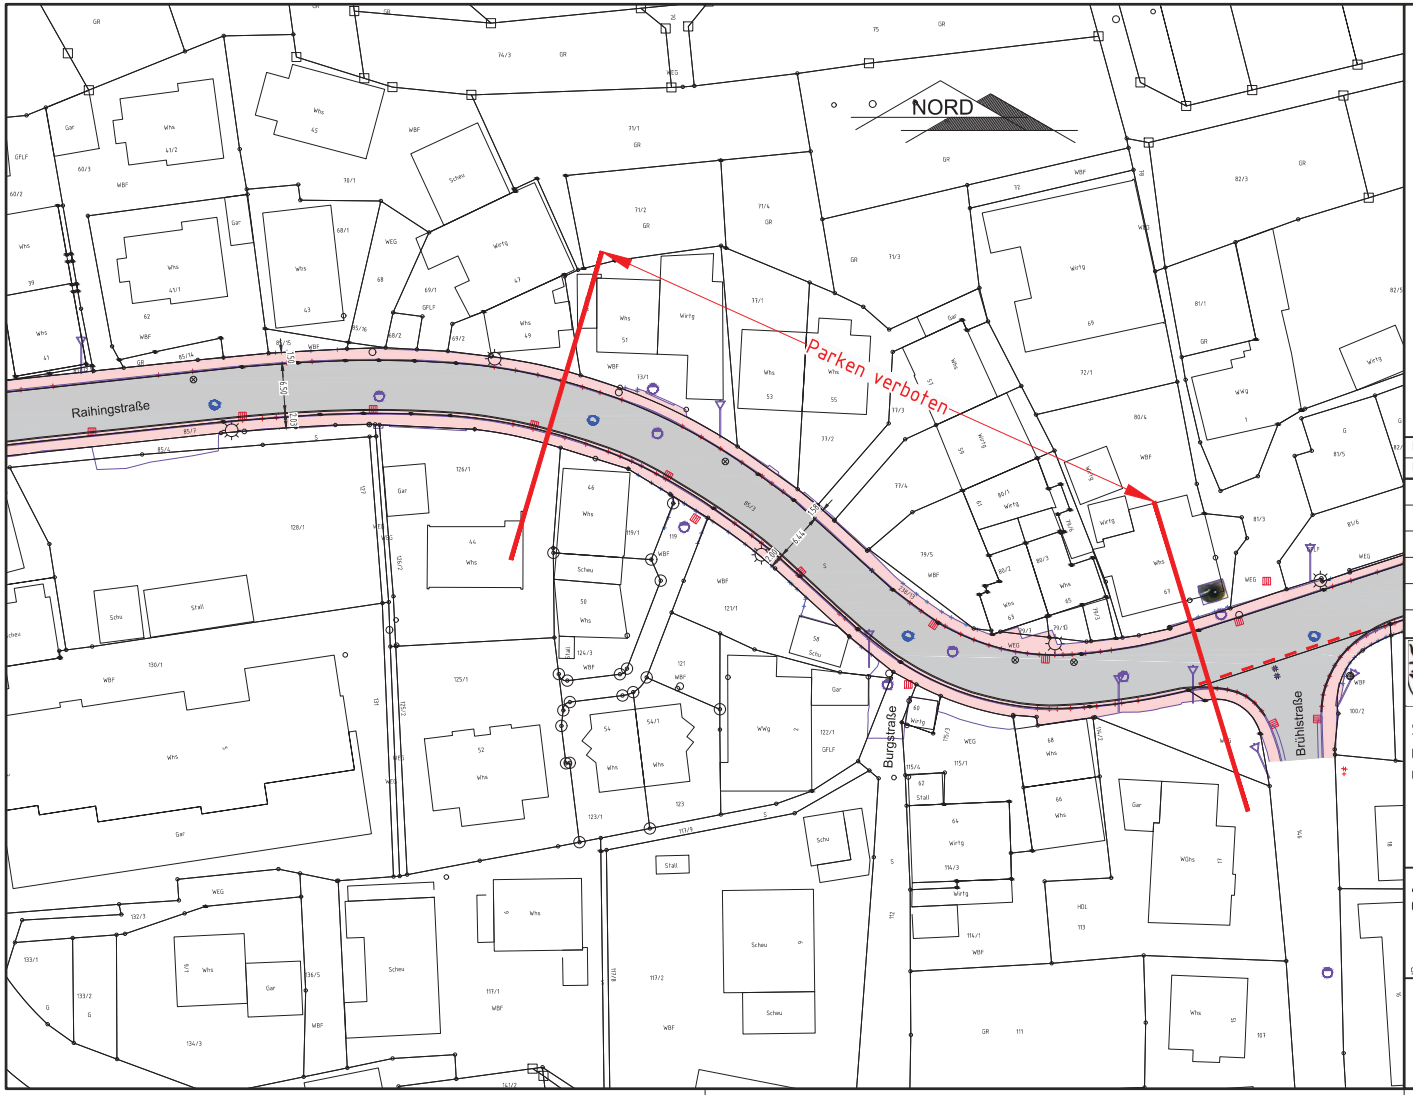

Lagesystem	☐ UTM	☒ GK	Kataster Stand:	
Höhensystem	☐ NHN	☒ NN	Bestandsvermessung: 09.07.2019	

Nr.	Art der Änderung	Datum	Name

Gem. Kusterdingen Ortsverwaltung Mähringen
Landkreis Tübingen

Anlage 5
Plan 2 Plannr. 5.2

Sanierung der Ortsdurchfahrt Mähringen mit Erneuerung des Kanals und der Wasserleitung

	Datum	Zeichen
bearbeitet	November 2019	Be
gezeichnet	November 2019	Be
geprüft		

E N T W U R F S P L A N U N G

Variante 5a, Lageplan 2

Maßstab: 1 : 500

Aufgestellt:
Gemeinde Kusterdingen, im November 2019

gez. itr GmbH, Beratende Ingenieure

ITR - Ingenieur Team Rieber
Beratende Ingenieure

info@itr-gmbh.de • www.itr-gmbh.de

itr Neuhausen
take-off Gewerbepark 4
D-78579 Neuhausen ob Eck

itr Metzingen
Reutlinger Straße 6
D-72555 Metzingen

Das Urheberrecht dieser Zeichnung und die dazugehörigen Unterlagen verbleiben bei uns. Sie dürfen ohne unsere Genehmigung weder vervielfältigt noch dritten Personen, insbesondere Konkurrenten zugänglich gemacht werden.

Alle Maße sind auf Übereinstimmung zu prüfen. Unstimmigkeiten sind vor der Ausführung zu klären.

Plotdatum: 16.11.2019
Pfad: P:\Kimmo Gerber\2019.08 Sanierung OD Mähringen\Entwurf
Datei: 2019.08 E3 OD Mähringen - LP Straße V5a.dwg
Layout: LP 2