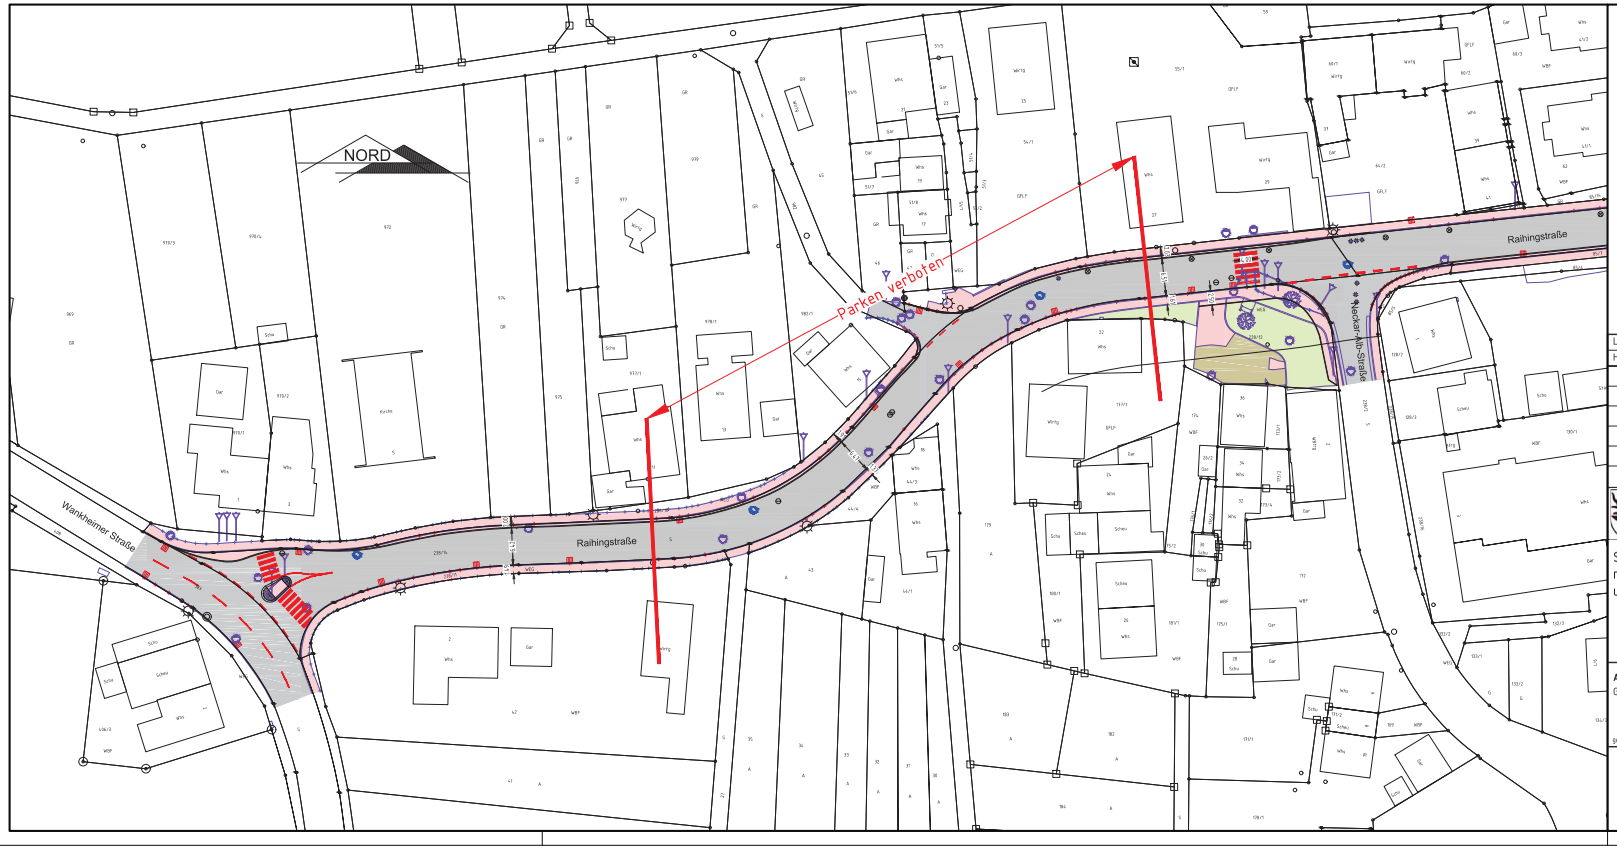

Lagesystem	☐ UTM	☒ GK	Kataster Stand:	
Höhensystem	☐ NHN	☒ NN	Bestandsvermessung: 09.07.2019	

Nr.	Art der Änderung	Datum	Name

Gem. Kusterdingen Ortsverwaltung Mähringen
Landkreis Tübingen

Anlage 5
Plan 3 Plannr. 5.3

Sanierung der Ortsdurchfahrt Mähringen
mit Erneuerung des Kanals
und der Wasserleitung

	Datum	Zeichen
bearbeitet	November 2019	Be
gezeichnet	November 2019	Be
geprüft		

E N T W U R F S P L A N U N G

Variante 5a, Lageplan 3

Maßstab: 1 : 500

Aufgestellt:
Gemeinde Kusterdingen, im November 2019

gez. itr GmbH, Beratende Ingenieure

ITR - Ingenieur Team Rieber
Beratende Ingenieure

info@itr-gmbh.de • www.itr-gmbh.de

itr Neuhausen
Iske-off Gewerbepark 4
D-78579 Neuhausen ob Eck

itr Metzingen
Reutlinger Straße 6
D-72555 Metzingen

Das Urheberrecht dieser Zeichnung und die dazugehörigen Unterlagen verbleiben bei uns. Sie dürfen ohne unsere Genehmigung weder vervielfältigt noch dritten Personen, insbesondere Konkurrenten zugänglich gemacht werden.

Alle Maße sind auf Übereinstimmung zu prüfen. Unstimmigkeiten sind vor der Ausführung zu klären.

Parkstraße 4, 6.2019
Phase: Prinzip Gebiet 2019-08 Gesamtplan 3D Mähringen/Ortswert
Datum: 2019-08-01 OE Mähringen - LP Straße VSaubg
Layout: LP 3