wird an die best. entwässerung angeschlossen

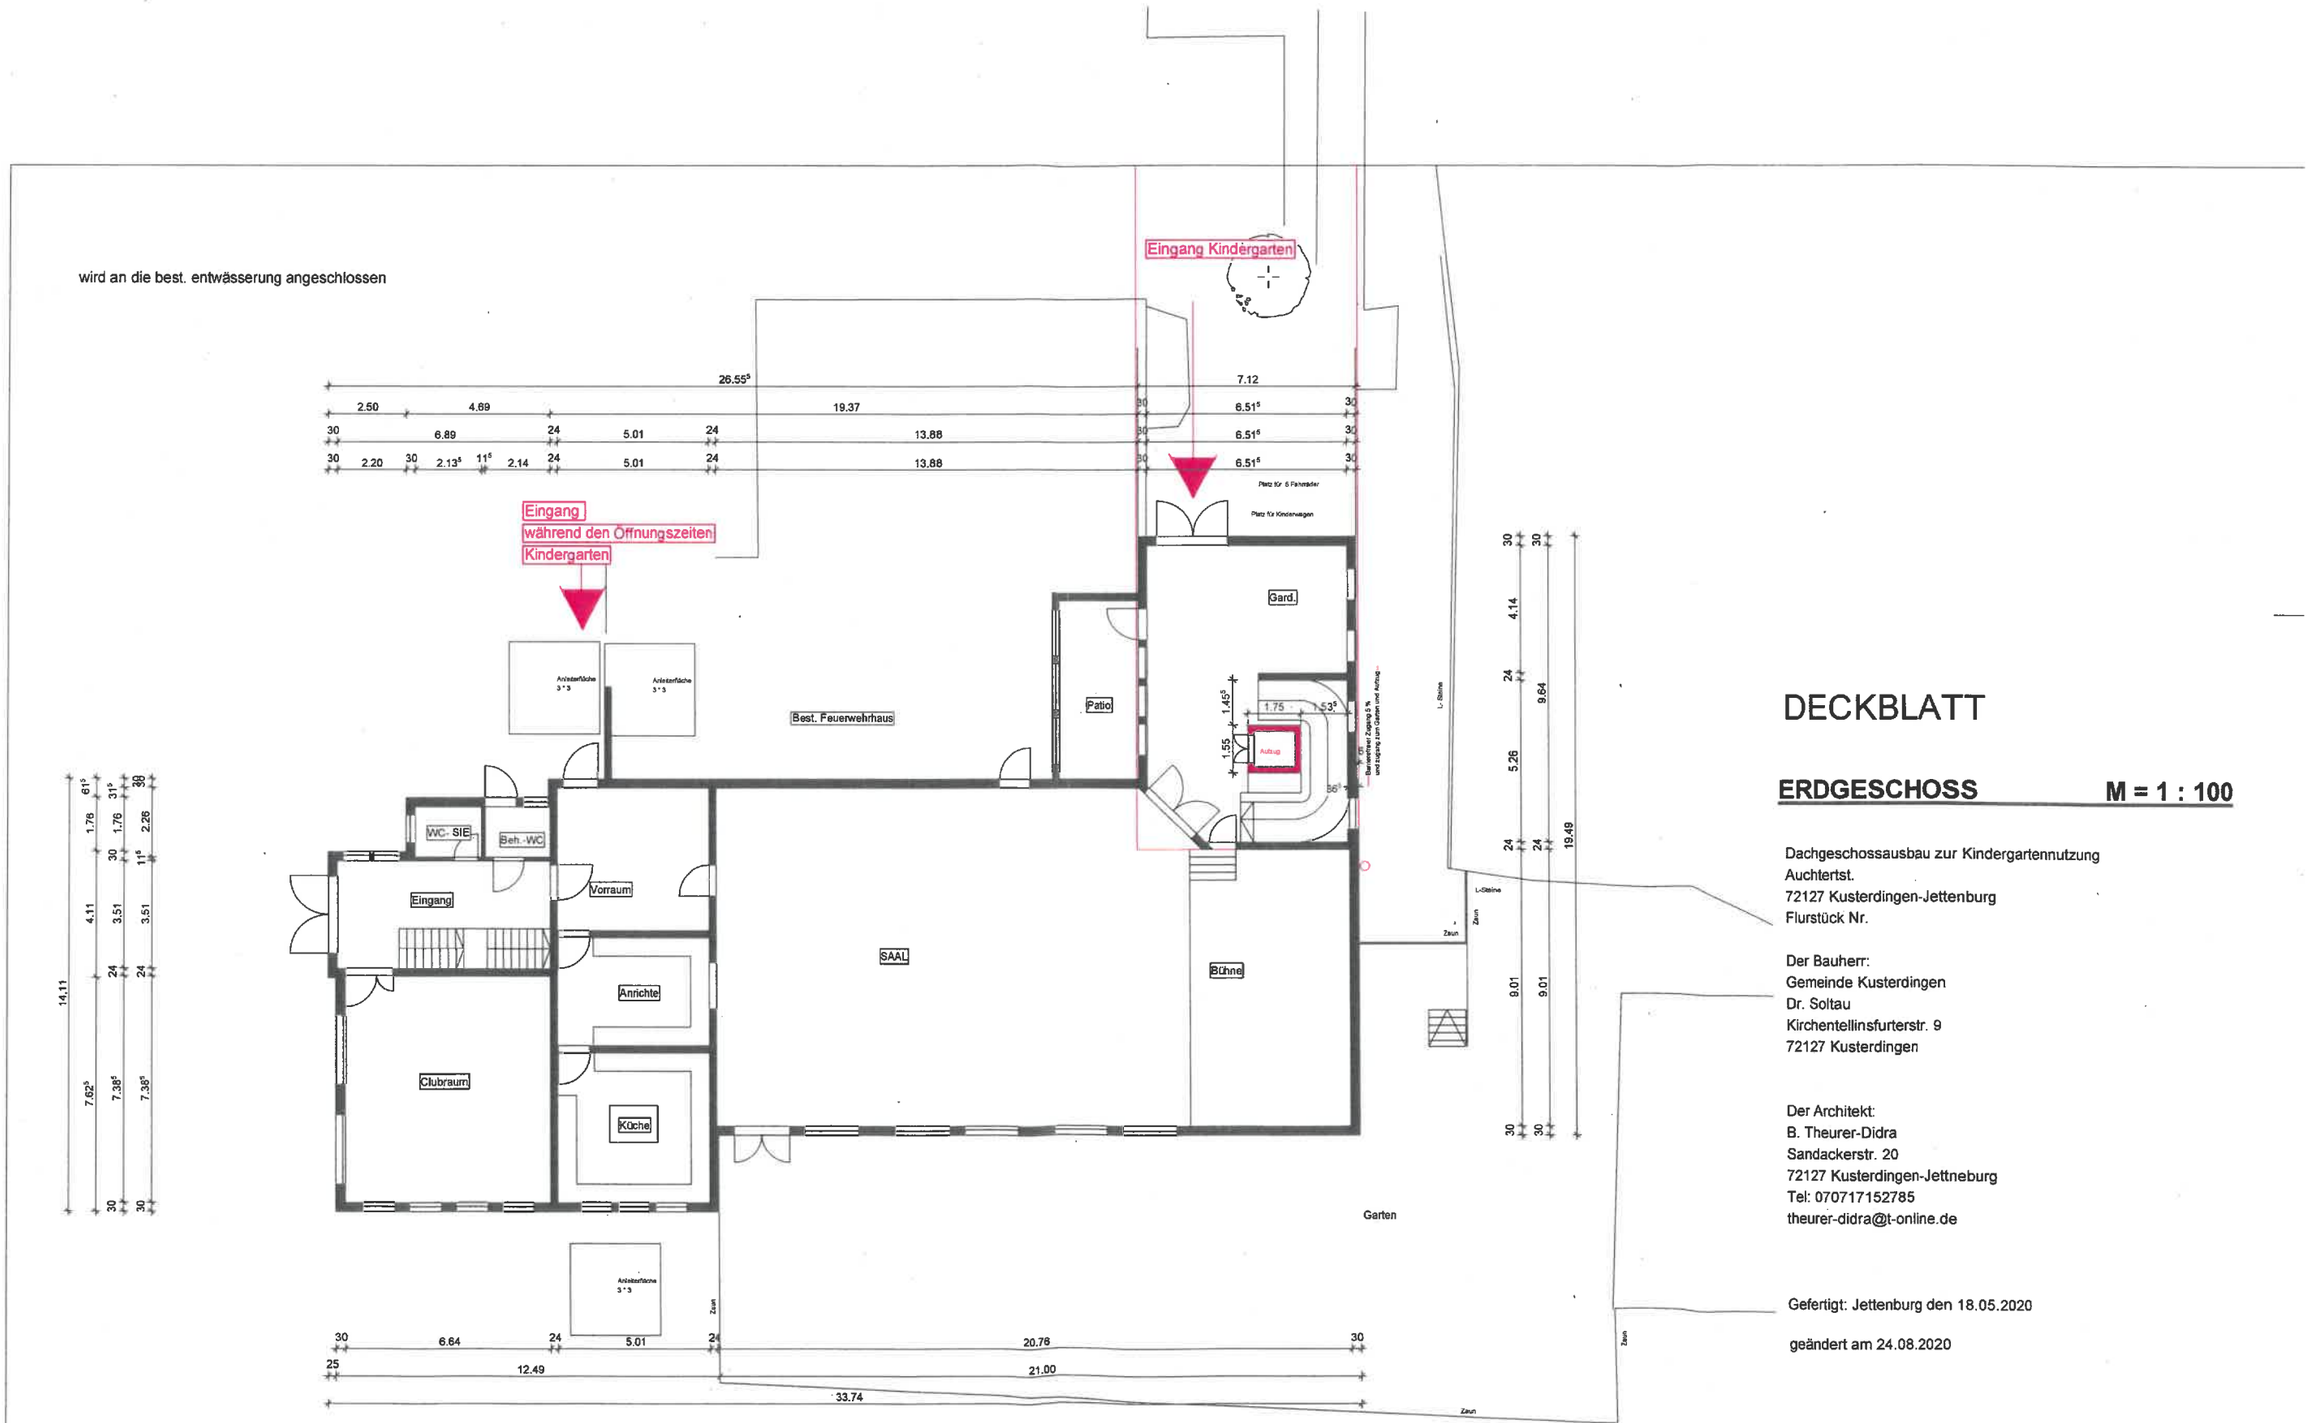

DECKBLATT

ERDGESCHOSS M = 1 : 100

Dachgeschossausbau zur Kindergartennutzung
Auchtertst.
72127 Kusterdingen-Jettenburg
Flurstück Nr.

Der Bauherr:
Gemeinde Kusterdingen
Dr. Soltau
Kirchentellinsfurterstr. 9
72127 Kusterdingen

Der Architekt:
B. Theurer-Didra
Sandackerstr. 20
72127 Kusterdingen-Jettneburg
Tel: 070717152785
theurer-didra@t-online.de

Gefertigt: Jettenburg den 18.05.2020

geändert am 24.08.2020

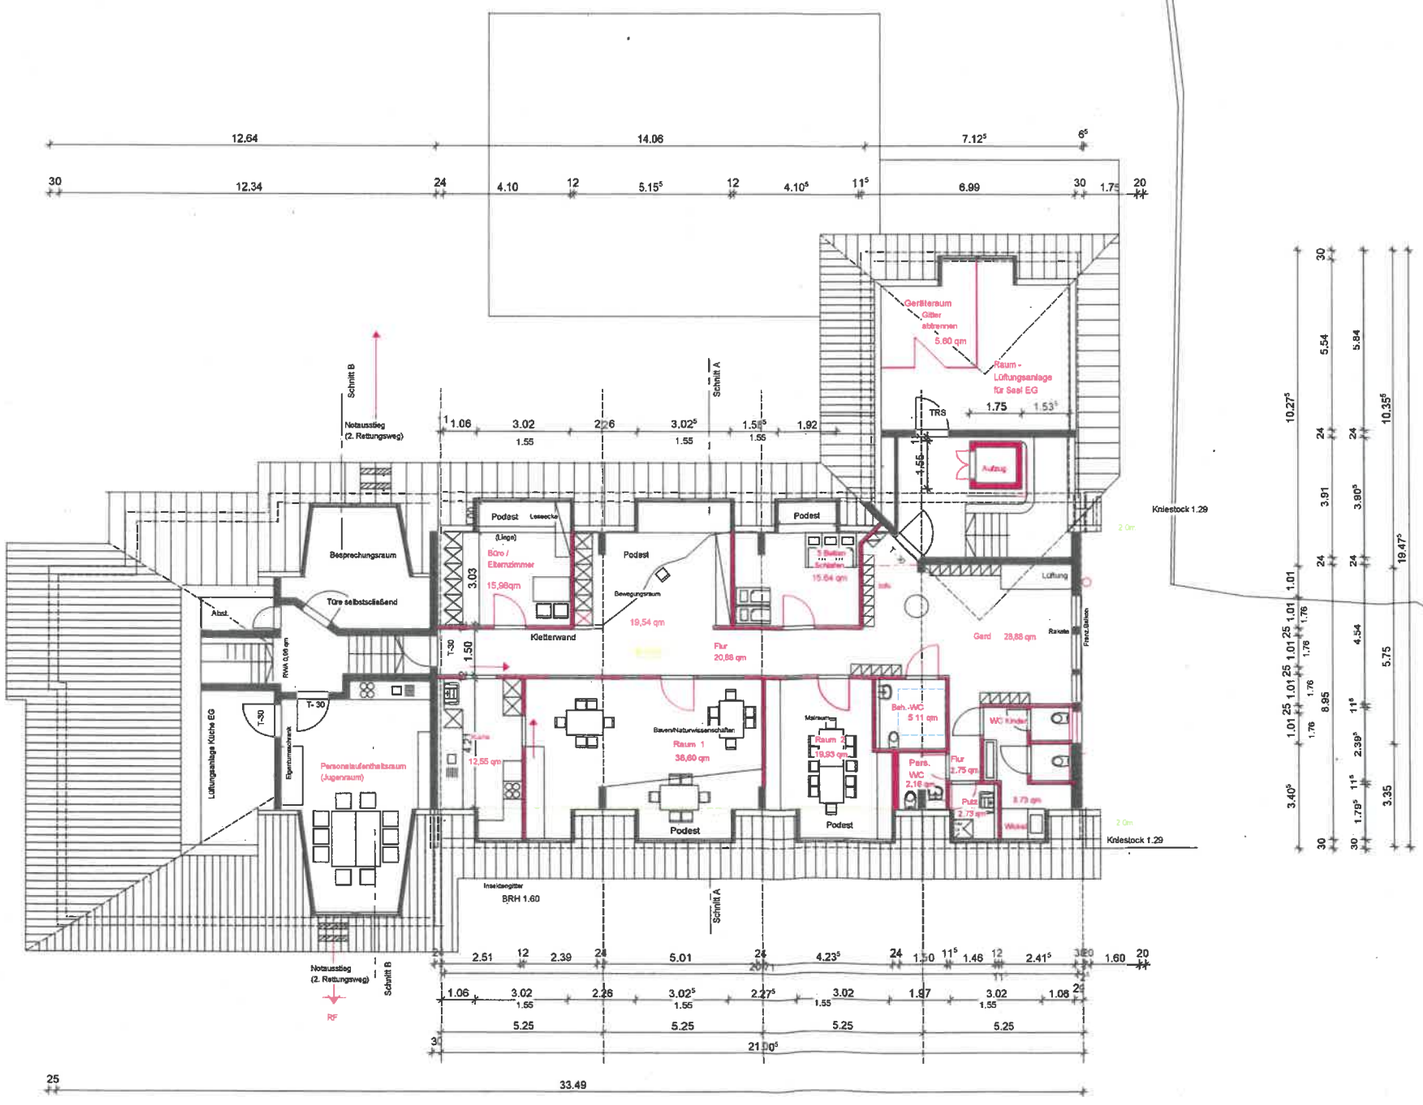

DECKBLATT

DACHGESCHOSS M = 1 : 100

Dachgeschossausbau zur Kindergartennutzung
Auchtertst.
72127 Kusterdingen-Jettenburg
Flurstück Nr.

Der Bauherr:
Gemeinde Kusterdingen
Dr. Soltau
Kirchentellinsfurterstr. 9
72127 Kusterdingen

Der Architekt:
B. Theurer-Didra
Sandackerstr. 20
72127 Kusterdingen-Jettneburg
Tel: 070717152785
theurer-didra@t-online.de

Gefertigt: Jettenburg den 18.05.2020
geändert am 24.08.2020