Variante 1 WC-Anzahl bleibt gleich, 2 Urinale weniger + 1 barrierefreies WC

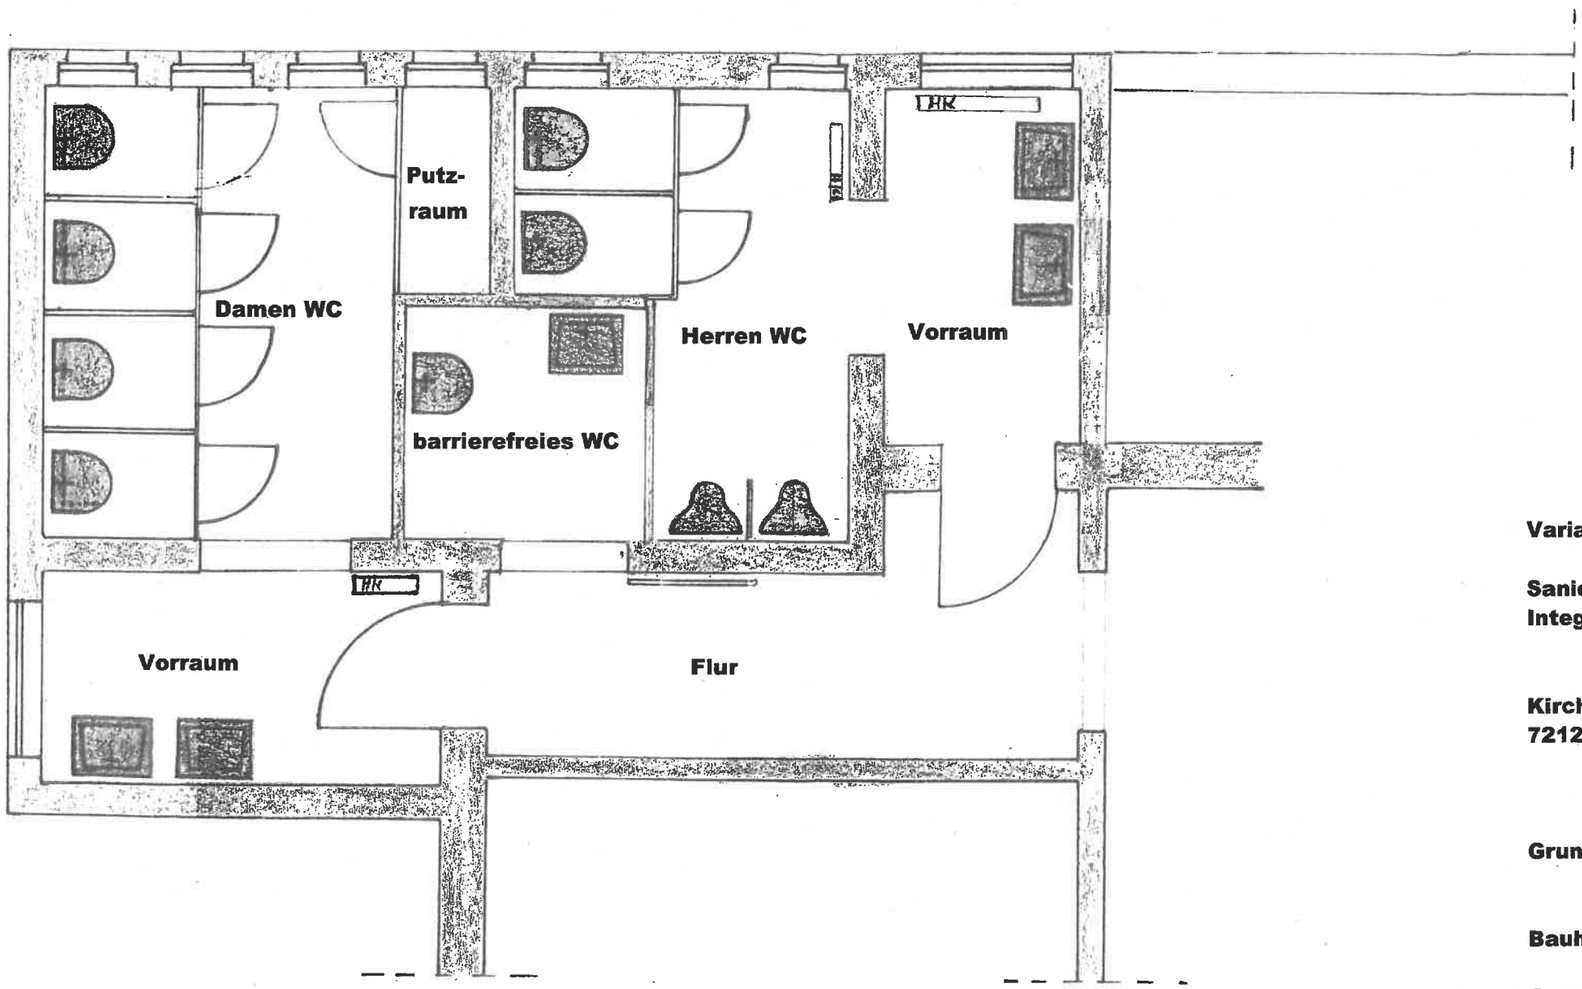

Variante 1

Sanierung der Sanitäranlagen und Integration eines barrierefreien WCs

Kirchentellinsfurter Straße 9
72127 Kusterdingen

Grundriss EG Sanitäranlagen M 1:50

Bauherr:

Gemeinde Kusterdingen
Kirchentellinsfurterstraße 9

Zeichner:
Andre Mosch

Variante 2 WC-Anzahl bleibt gleich, 3 Urinale weniger + 1 barrierefreies WC

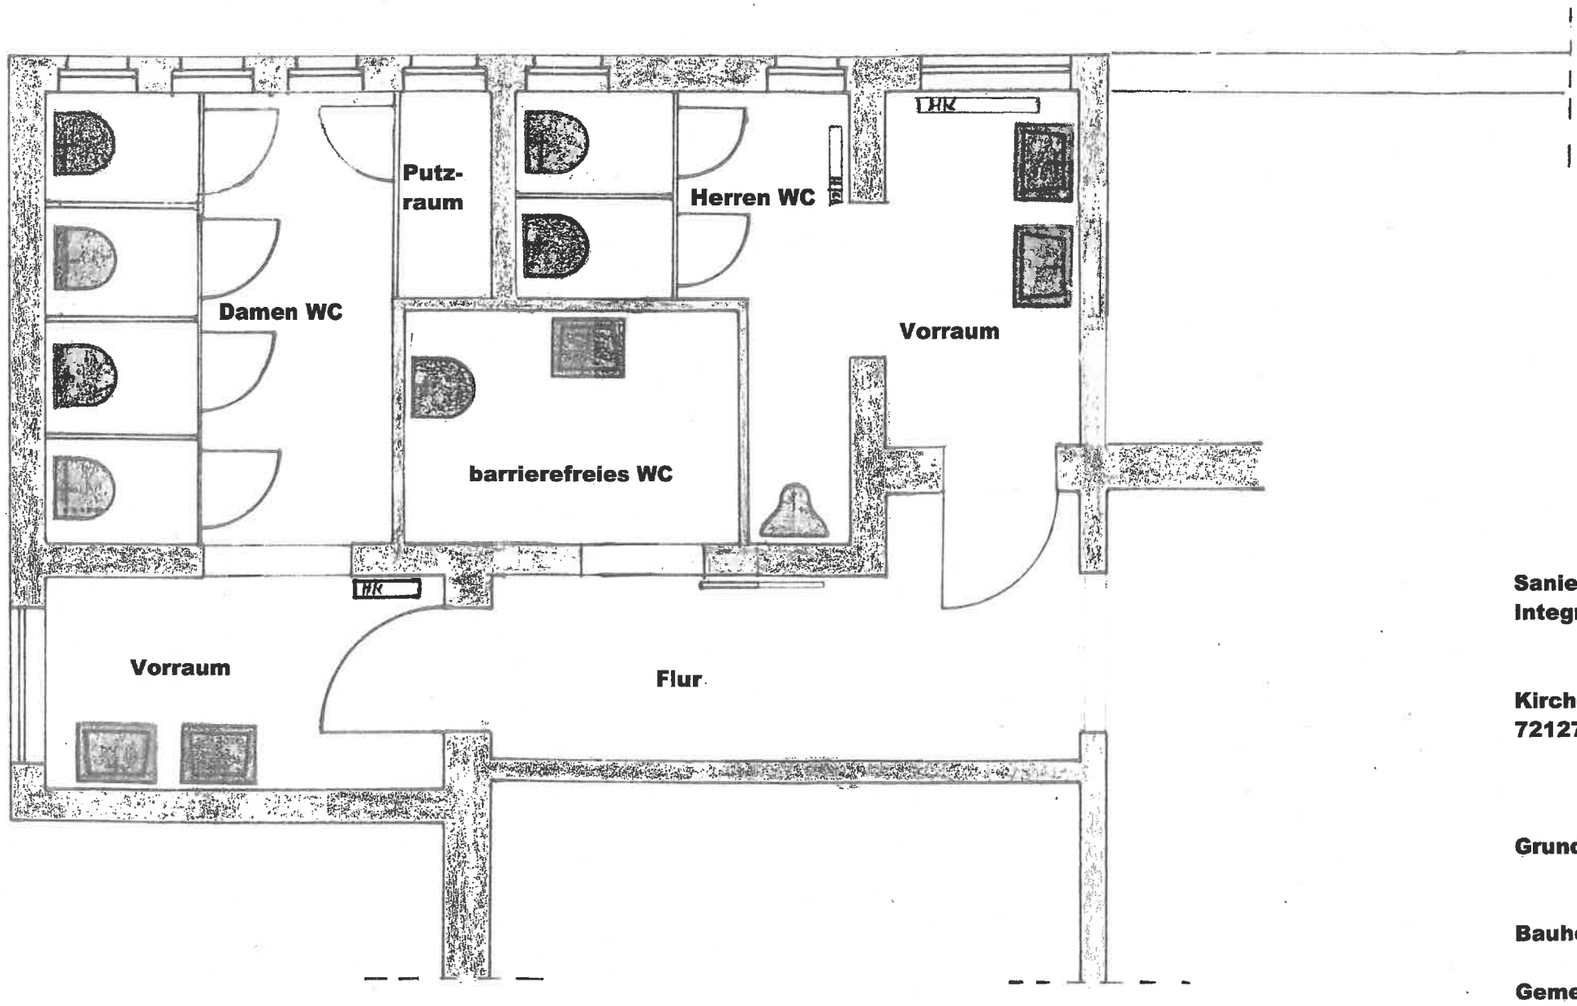

Sanierung der Sanitäranlagen und Integration eines barrierefreien WCs

Kirchentellinsfurter Straße 9
72127 Kusterdingen

Grundriss EG - Sanitärbereich M 1 : 50

Bauherr:

Gemeinde Kusterdingen
Kirchentellinsfurter Straße 9

Zeichner:

OBA Andre Mosch