


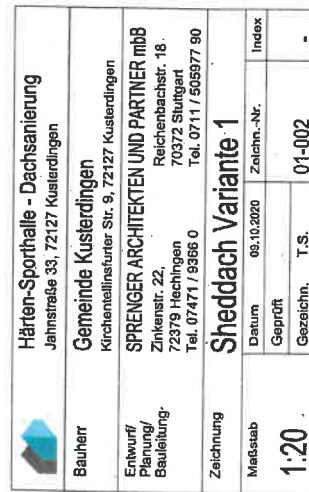

ALU-PROFILIECHBAHNEN d= 08 mm (ALU-STUCCO)
WÄRMEDÄMMUNG 120 mm STEINWOLLE WLG 040 TRITTFEST
GEFÄHRDUNG 80 mm IM MITTEL, STEINWOLLE WLG 040
DAMPFSPERRE AUS ALUMINIUMFOLIE
TRAGENDES TRAPEZBLECH, 100 x 275 x 0,75 mm
INNEN GELOCHT MIT AKUSTIK-SÖCKE

ALUBAU HAUPTDACH

FEUERSCHUTZPANEEL
MINERALFASERKERN 140 mm

Dampfdichter Anschluss überprüfen

35°

150

Innen-Akustikverkleidung (mit Dämmauflage)

WÄRMEDÄMMUNG
MF 50 mm WLG 040

一、

IPE-300

4770

IPF-300

HE 100

FEST

FEST


FFST

RUND-HOHLPROFIL
244,5 x 16 mm


	Härten-Sporthalle - Dachsanierung Jahnstraße 33, 72127 Kusterdingen	
	Bauherr	Gemeinde Kusterdingen Kirchenallmähler Str. 9, 72127 Kusterdingen
Entwurf/ Planung/ Bauleitung	ZPENSER ARCHITEKTEN UND PARTNER mbB Reichenbachstr. 18 70372 Stuttgart Tel. 07141 / 505977 90	
Zeichnung	Sheddach Variante 2	
Maßstab	Datum	Index
	Geprüft	Zeichn.-Nr.
1:20	Gezeichnet, T.S.	01-003



	Härten-Sporthalle - Dachsanierung Jehnstraße 33, 72127 Kusterdingen	
	Gemeinde Kusterdingen Kirchensteinskurter Str. 9, 72127 Kusterdingen	
Bauherr	Entwurf/ Planung/ Bauleitung	
	SPRENGER ARCHITEKTEN UND PARTNER mbB Zinkenstr. 22 72379 Hechingen Tel. 07471 / 9366 0 Tel. 0711 / 505977 80	Reichenbachstr. 18 70372 Stuttgart
Zeichnung	Dachrand	
Maßstab	Datum 05.10.2020	Index
1:20	Geprüft	Zeichn.-Nr.
	Gezeichnet, T.S.	01-004

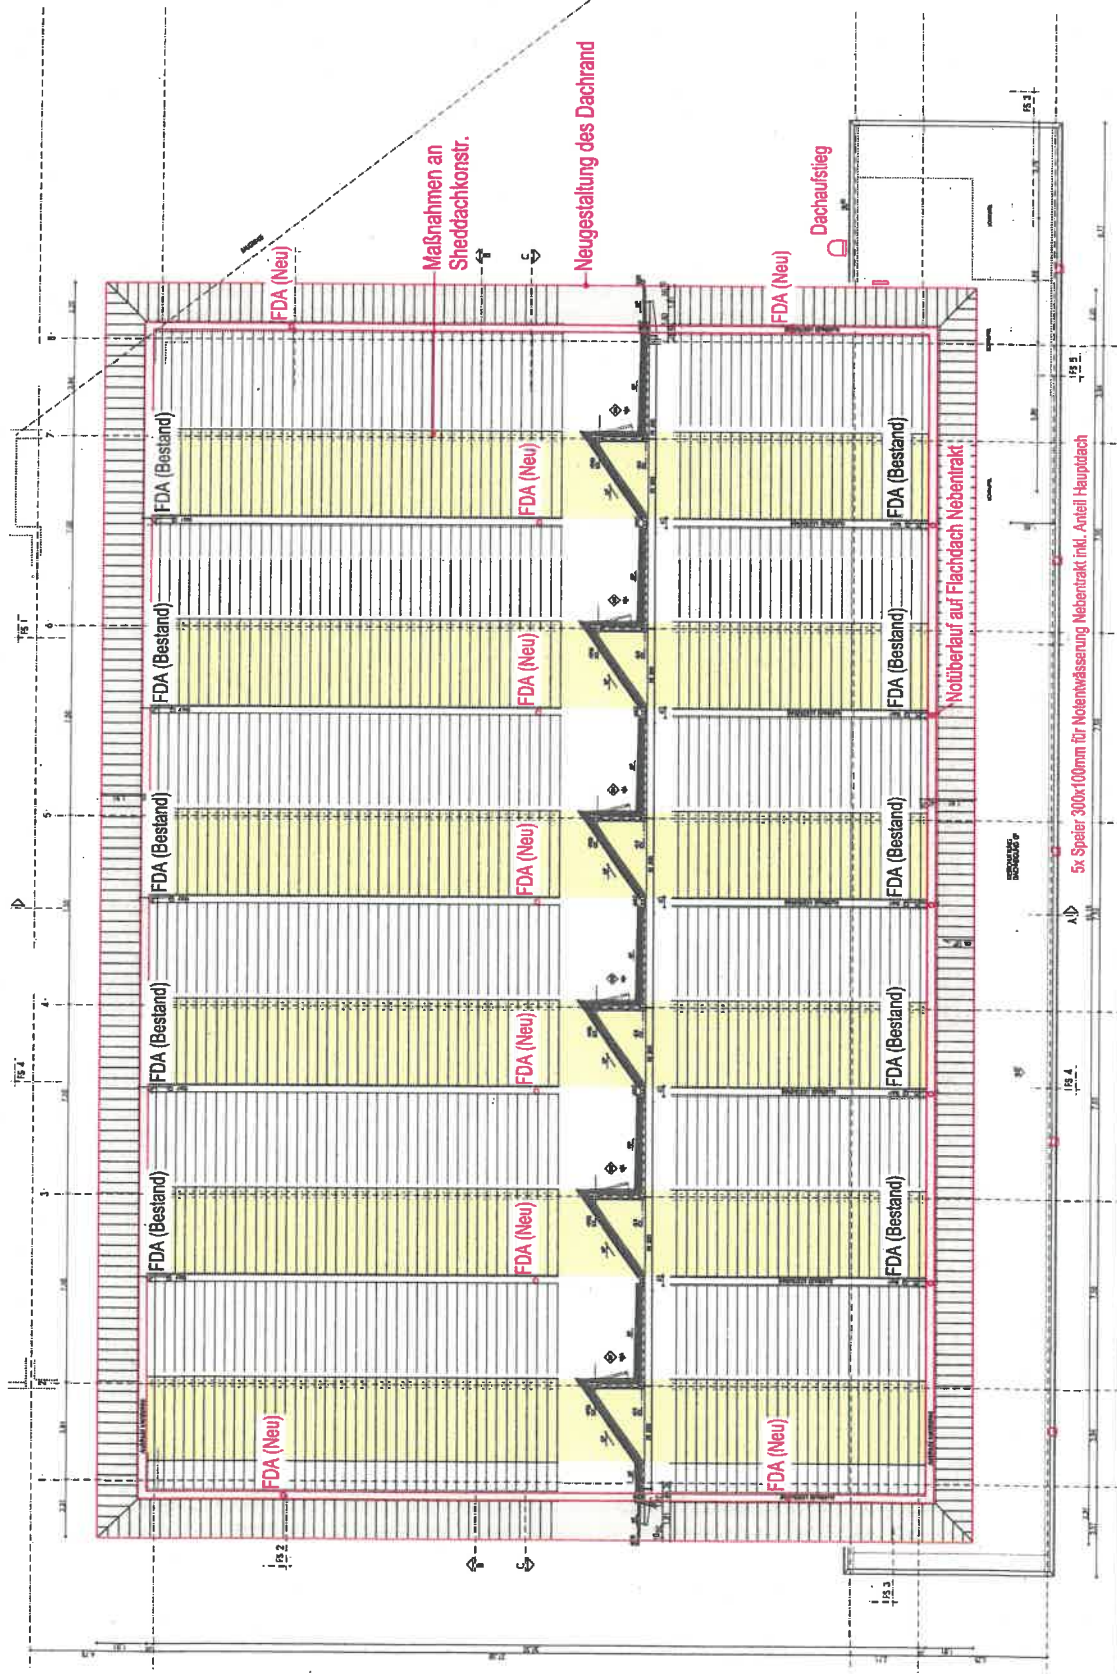

 Härten-Sporthalle - Dachsanierung Jahresstraße 33, 72127 Kusterdingen		Baucherr	
• Gemeinde Kusterdingen Kirchentellinsüder Str. 9, 72127 Kusterdingen		Entwurf/ Planung/ Bauleitung	
SPRENGER ARCHITEKTEN UND PARTNER mbB Zinkenstr. 22, 72379 Hechingen Tel. 07471 / 9386 0		Zeichnung	
Dachaufsicht - Dachrand		Datum 05.10.2020	
Maßstab		Zeichn.-Nr.	
1:20		Geprüft	
		Gezeichnet	
		T.S.	
		Index	
		01-001	

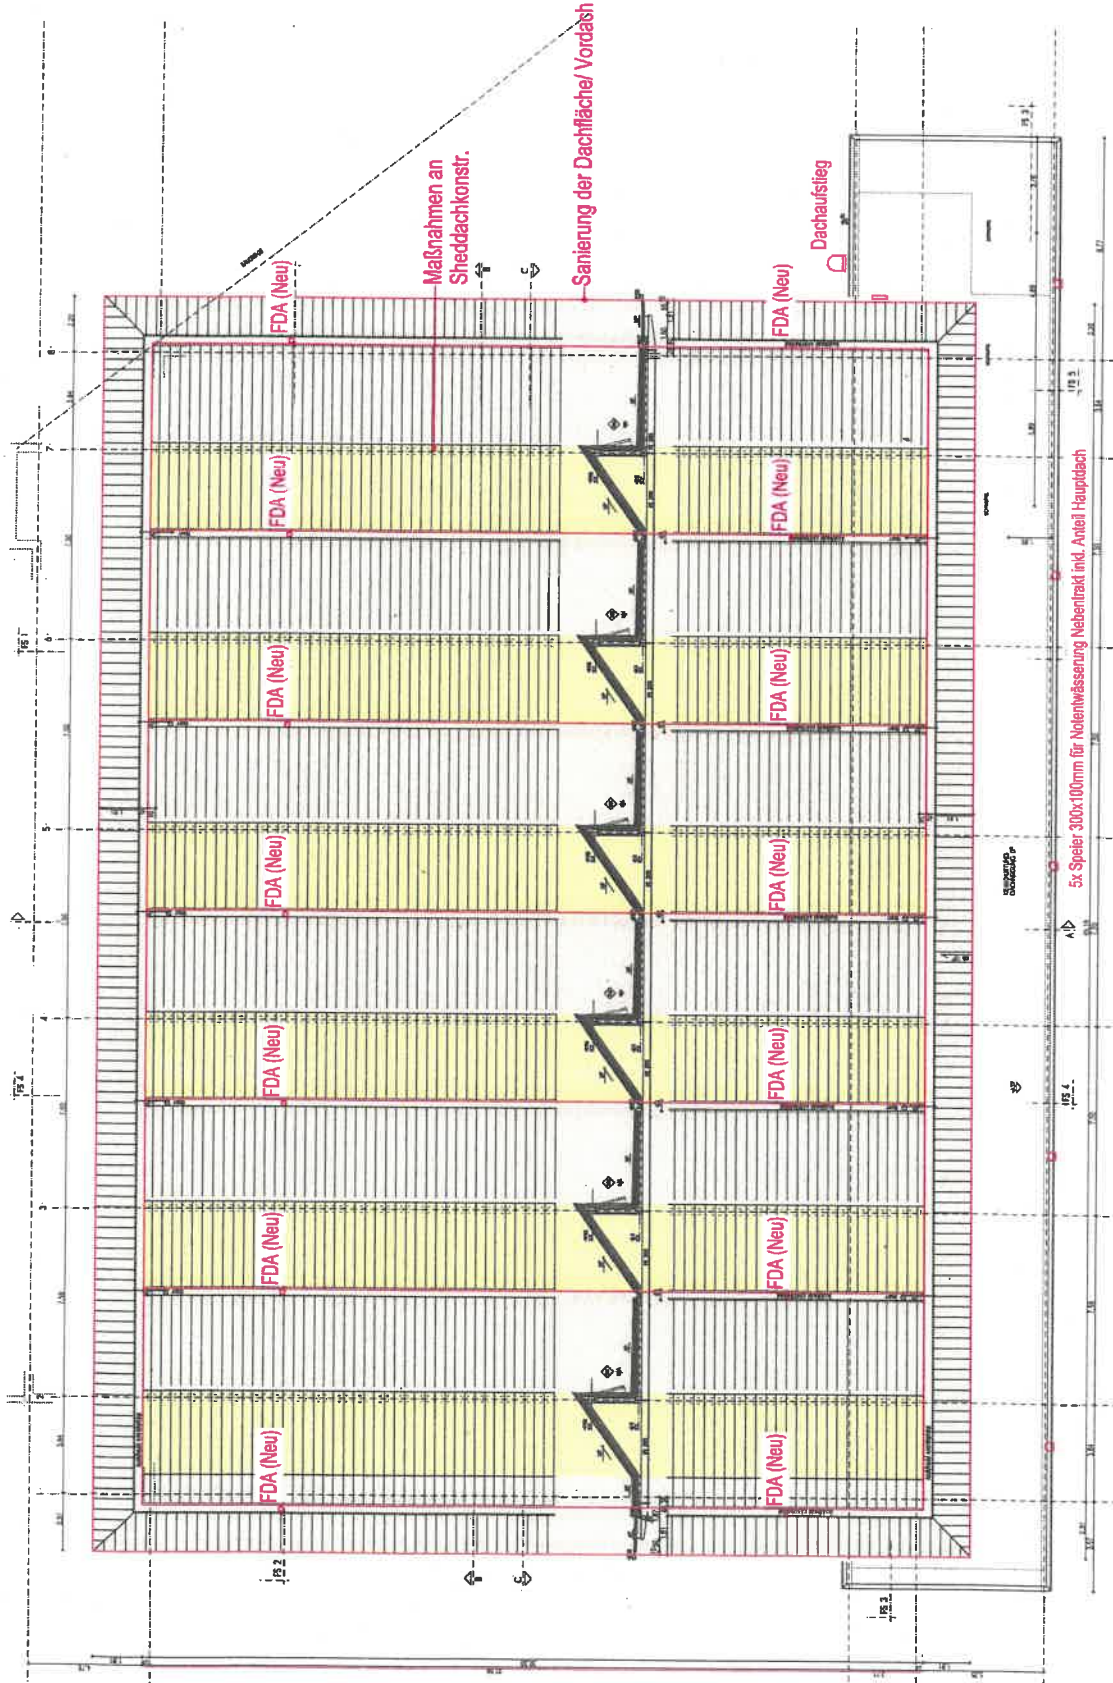

 Härten-Sporthalle - Dachsanierung Jehnstraße 33, 72127 Kusterdingen	
Bauherr	Gemeinde Kusterdingen Kirchentellinsfurt Str. 9, 72127 Kusterdingen
Entwurf/ Planung/ Bauführung	SPRENGER ARCHITEKTEN UND PARTNER mbB Zinkenstr. 22, 72379 Hechingen Tel. 07471 / 9366 0 Tel. 0711 / 505977 90
Zeichnung	Dachaufsicht Gesamtsanier.
Maßstab	1:20
Datum	08.10.2020
Geprüft	T.S.
Index	01-005