

SITZUNGSVORLAGE				
Nr. 114/2020	vom	24.11.2020	BÜRGERMEISTERAMT	
Sitzung des		TA		
am		02.12.2020		
öff. (ö) / nichtöff. (nö)		ö		
Vorberatung (V)				
Entscheidung (E)		E		

TAGESORDNUNGSPUNKT:

Außentreppe für das alte Schulhaus – Bestätigung der Planung

Beschlussvorschlag:

Die Planung für die LBO-konforme Außentreppe am Alten Schulhaus gemäß der Anlage wird bestätigt. Die Verwaltung wird beauftragt, das Projekt durchzuführen.

Ergebnis der Vorberatung:

1. im Ortschaftsrat

- ☐ wie Beschlussvorschlag
☐ wie Beschlussvorschlag
 mit folgenden Änderungen:

☐

2. im TA / VA

- ☐ wie Beschlussvorschlag
☐ wie Beschlussvorschlag
 mit folgenden Änderungen:

- ☐ wie Ortschaftsratsbeschluss
☐ wie Ortschaftsratsbeschluss
 mit folgenden Änderungen:


Sachverhalt:

Der Gemeinderat hat in seiner Sitzung vom 24.06.20 den Sperrvermerk für die LBO-konforme Außentreppe am Alten Schulhaus aufgehoben. Auf die Sitzungsvorlage 058/2020 wird insoweit verwiesen.

Herr Liese-Grässer als beauftragter Architekt hat inzwischen das Baugesuch für diese Treppe erstellt. Dieses soll in der Sitzung des TA am 02.12.20 vorgestellt werden. Davor wird die Planung (s. Anlage) von Herrn Liese-Grässer erläutert.



Dr. Soltau

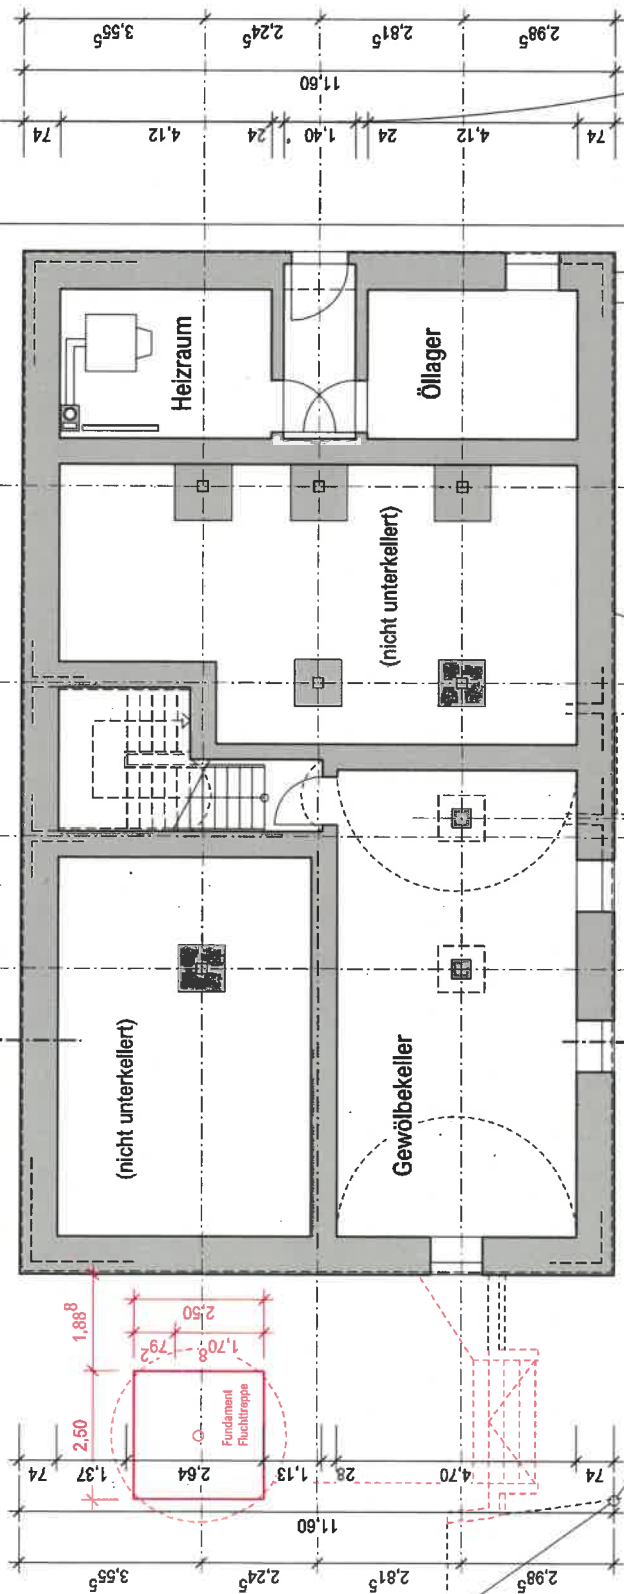

Baugesuch

251
Grundriss UG
Anerkannt
16.10.2020
1/100

Gruppe 2
Wolfgang Liese-Grässer Dipl. Ing.
Schlossstr. 3
Fr. Architektur BDA
72555 Metzingen
Tel. 07123 / 969870
Fax 07123 / 18410
gruppe-2@web.de
www.gruppe-2.de

Grundriss Untergeschoss



Baugesuch

Gruppe 2
Wolfgang Liese-Grässer Dipl. Ing. Fr. Architektur BDA
72555 Metzingen
Schlossstr. 3
Tel. 07123 / 969870
gruppe-2@web.de
www.gruppe-2.de



Gemeinde Kusterdingen
Kirchentellinsfurtur Straße 9, 72127 Kusterdingen


Errichtung einer Fluchttreppe an der Westseite der
Gemeindebücherei Kusterdingen
Hindenburgstraße 5, 72127 Kusterdingen

Baugesuch

251	16.10.2020
Grundriss OG	1/100
Anerkannt	

Gruppe 2
Wolfgang Liese-Grässer Dipl. Ing. Fr. Architektur BDA
72555 Metzingen
Fax 07123 / 969870
Tel. 07123 / 969870
gruppe-2@web.de
www.gruppe-2.de

Grundriss Obergeschoss

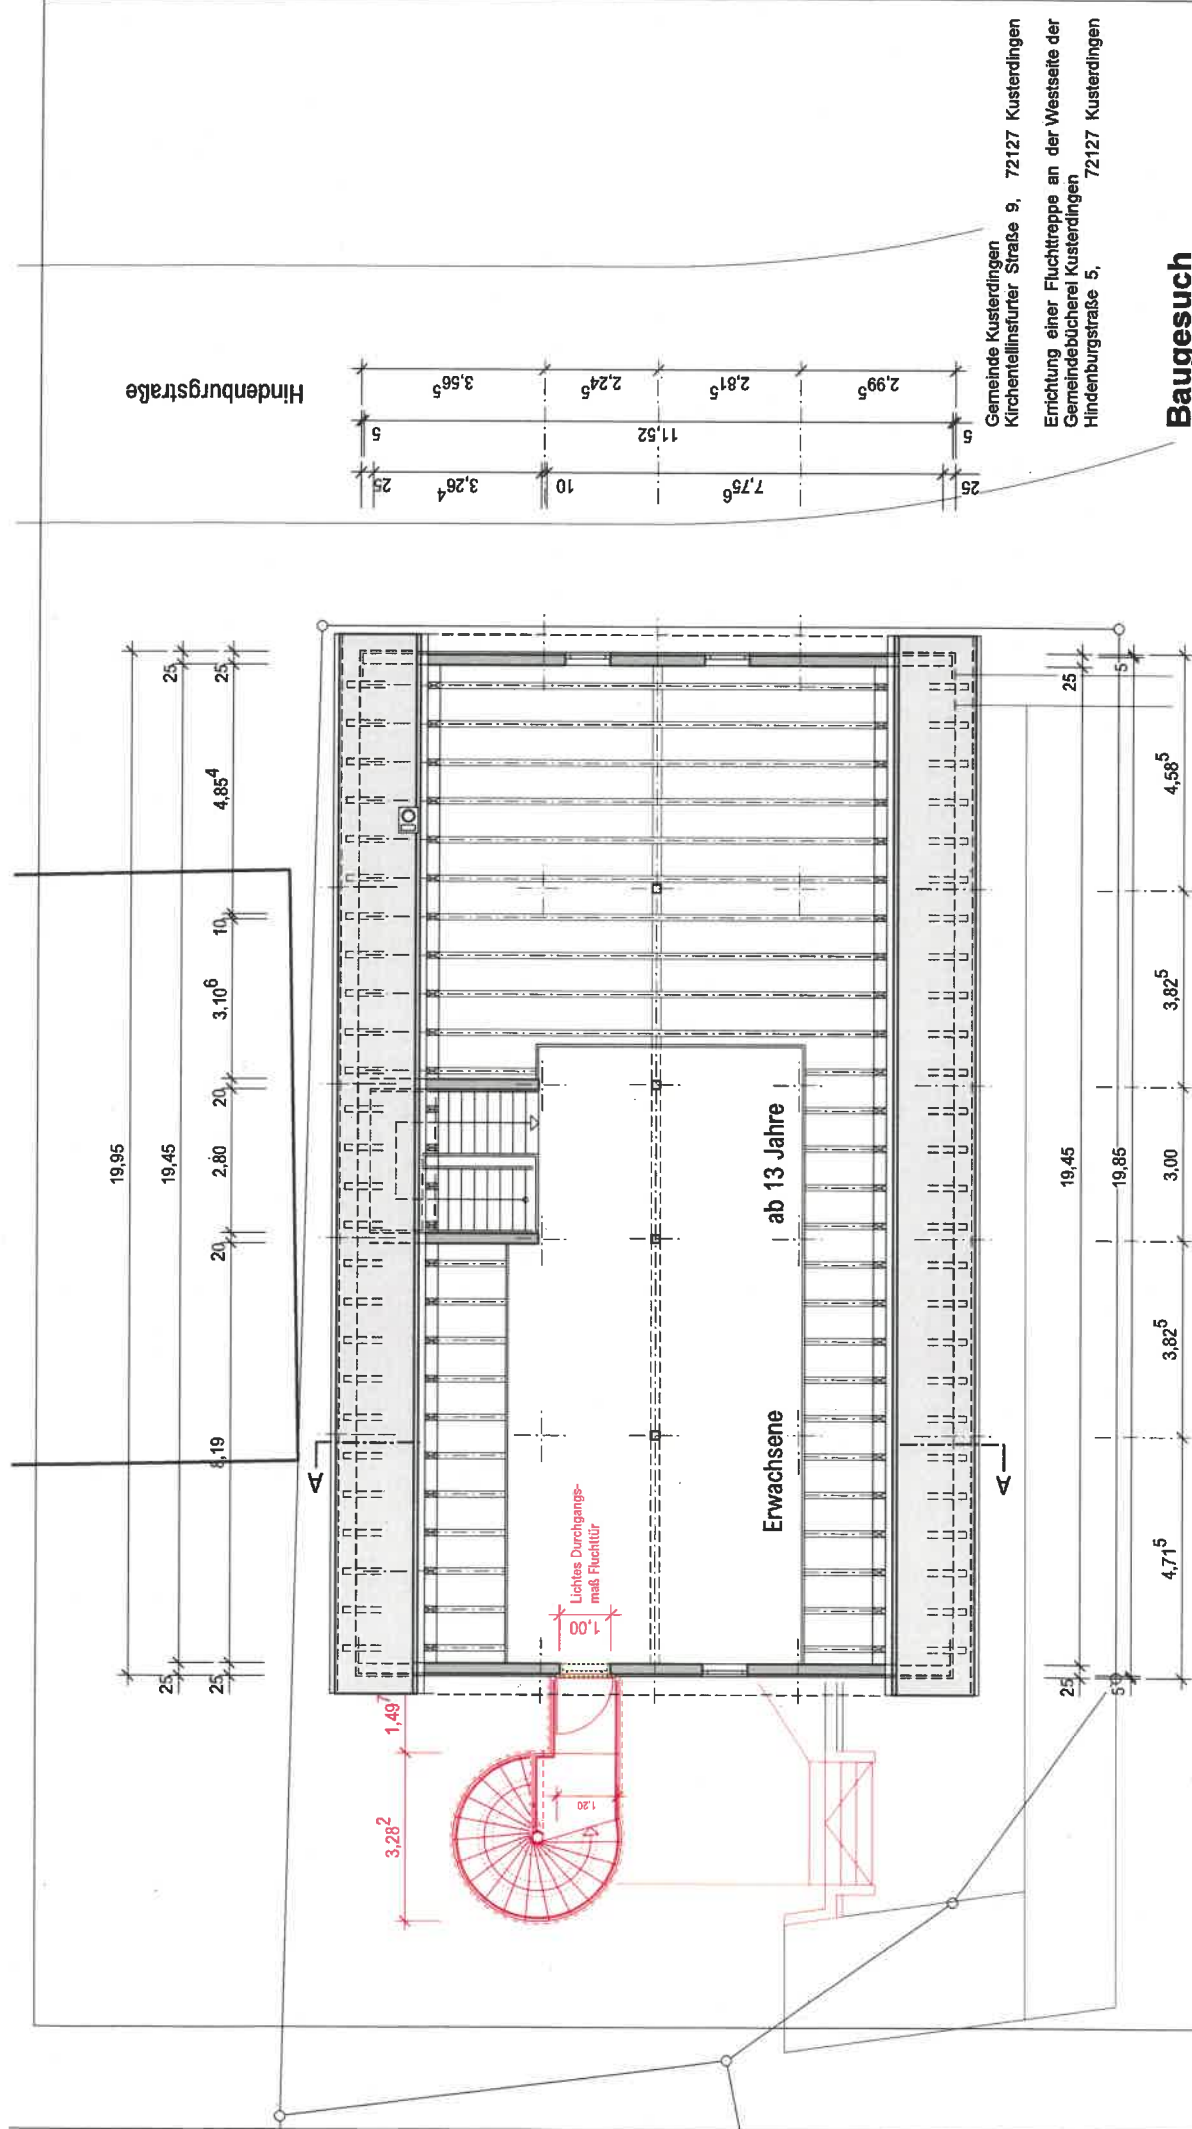

Baugesuch

251


16.10.2020

Grundriss DG

1/100

Anerkannt

Gruppe 2
Wolfgang Liese-Grässer Dipl. Ing. Fr. Architekt BDA
Schlossstr. 3
Tel. 07123 / 969870
Fax 07123 / 18410
gruppe-2@web.de
www.gruppe-2.de

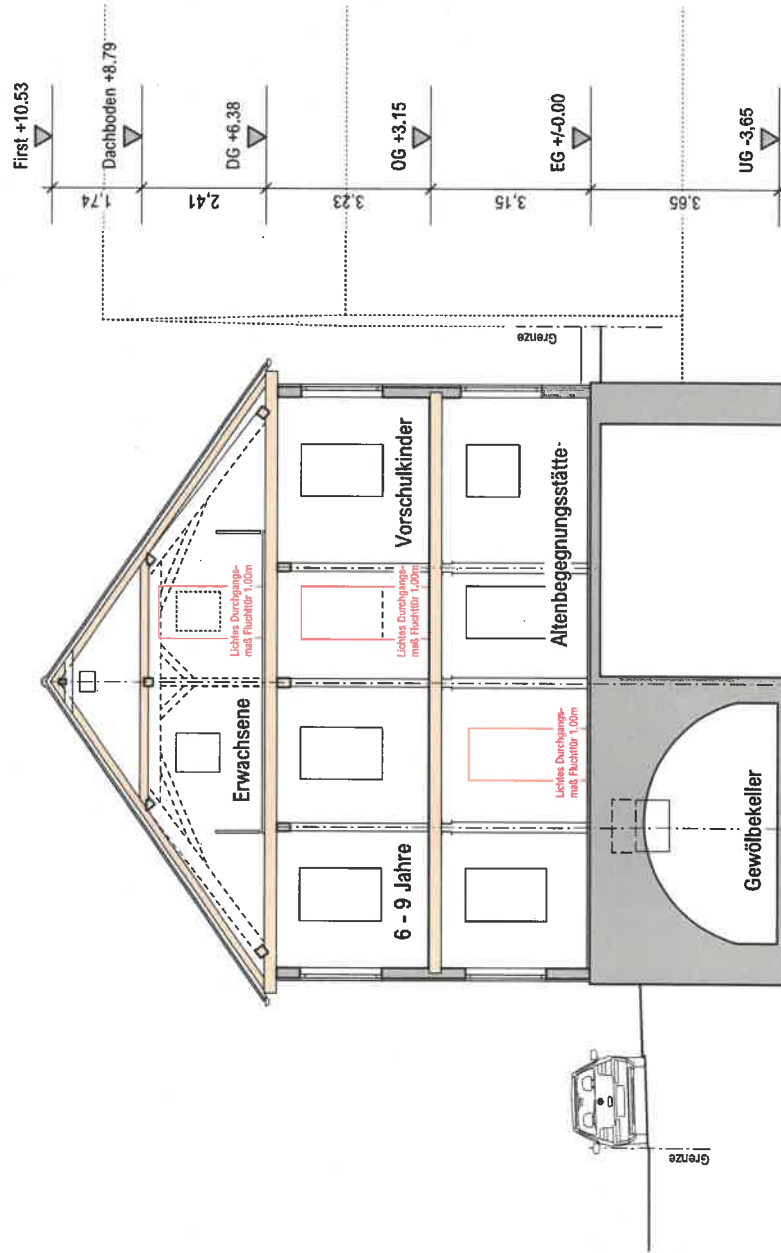

Schnitt A-A

Baugesuch

251

16.10.2020


Schnitt A-A

1/100

Anerkannt

Gemeinde Kusterdingen
Kirchentellinsfurt Straße 9, 72127 Kusterdingen
Errichtung einer Fluchttreppe an der Westseite der
Gemeindebücherei Kusterdingen
Hindenburgstraße 5, 72127 Kusterdingen

Gruppe 2
Wolfgang Liese-Grässer Dipl. Ing. Fr. Architekt BDA
Schlossstr. 3
Tel. 07123 / 969870
Fax 07123 / 18410
gruppe-2@web.de
www.gruppe-2.de

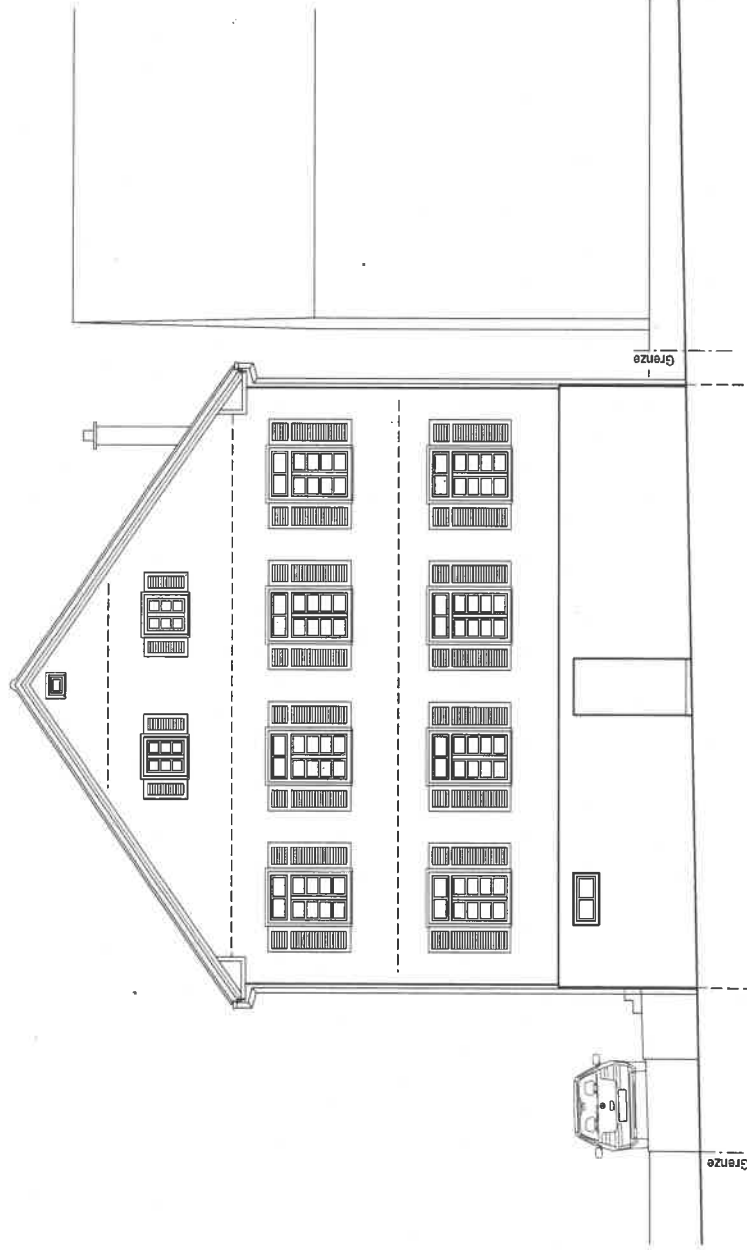


Ansicht Osten

Gemeinde Kusterdingen
Kirchentellinsfurter Straße 9, 72127 Kusterdingen
Errichtung einer Fluchttreppe an der Westseite der
Gemeindebücherei Kusterdingen
Hindenburgstraße 5, 72127 Kusterdingen

Baugesuch

251 16.10.2020
Ansicht Osten 1/100
Anerkannt

Gruppe 2
Wolfgang Liese-Grässer Dipl. Ing. Fr. Architektur BDA
Schlossstr. 3 72555 Metzingen
Tel. 07123 / 969870 Fax 07123 / 18410
gruppe-2@web.de www.gruppe-2.de

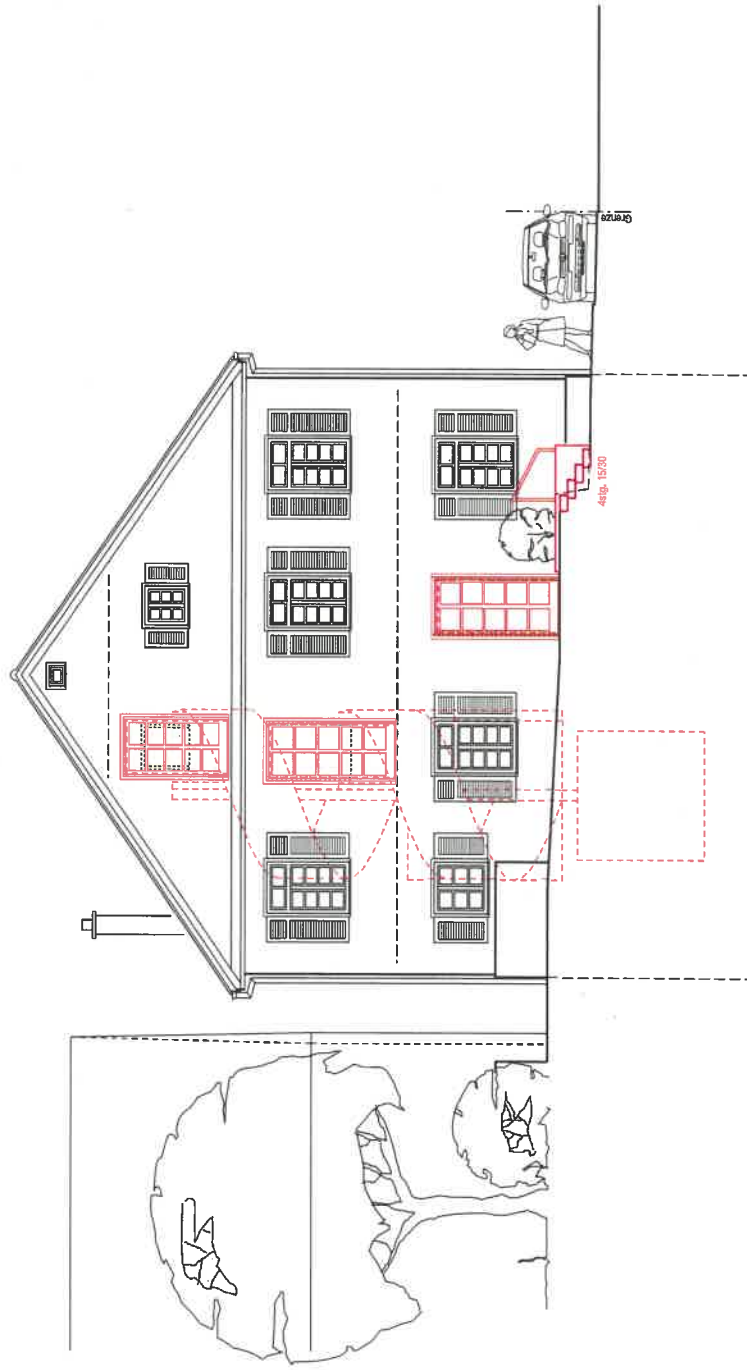


Ansicht Westen

Gemeinde Kusterdingen
Kirchentellinsfurtur Straße 9, 72127 Kusterdingen
Errichtung einer Fluchttreppe an der Westseite der
Gemeindebücherei Kusterdingen
Hindenburgstraße 5, 72127 Kusterdingen

Baugesuch

251
16.10.2020
Ansicht Westen
1/100
Anerkannt

Gruppe 2
Wolfgang Liese-Grässer Dipl. Ing. Fr. Architekt BDA
Schlossstr. 3
72555 Metzingen
Tel. 07123 / 969870
Fax 07123 / 18410
gruppe-2@web.de
www.gruppe-2.de

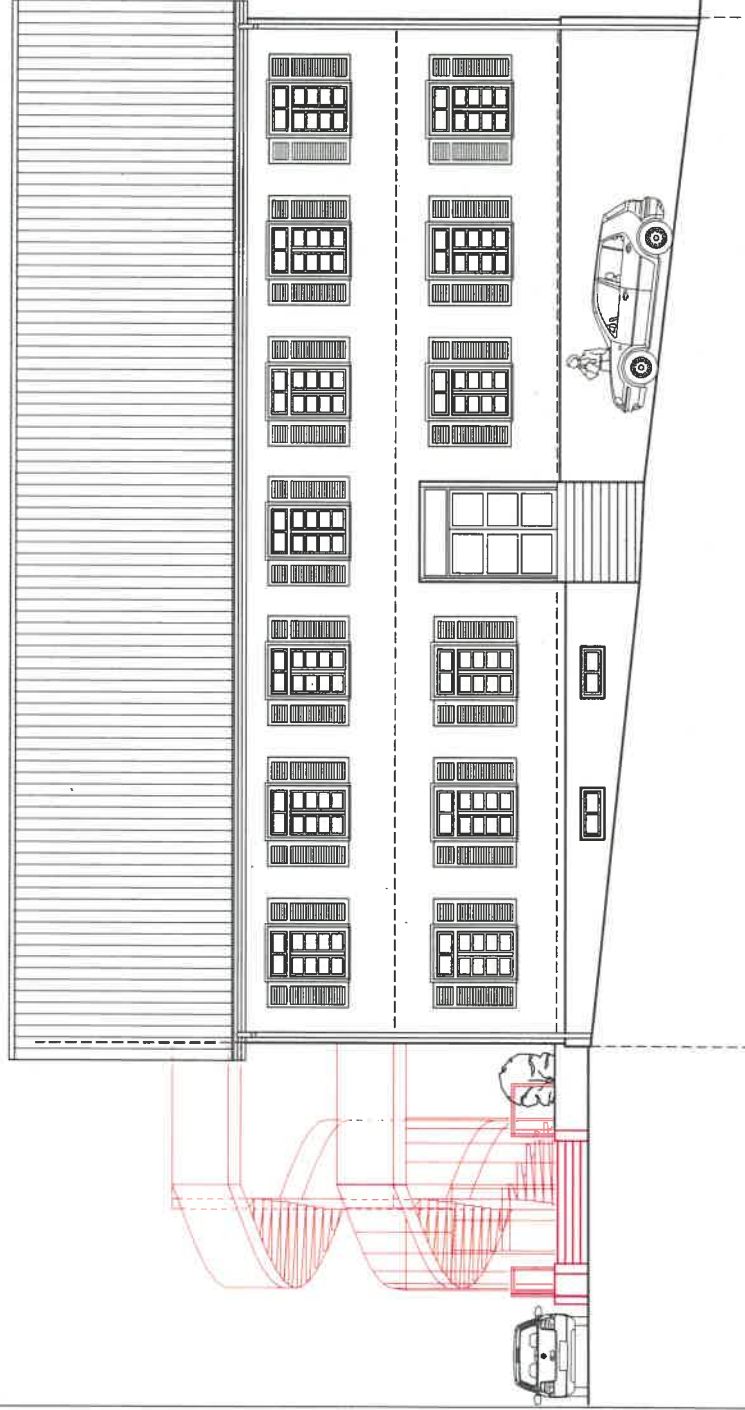

Ansicht Süden

Gemeinde Kusterdingen
Kirchentellinsfurter Straße 9, 72127 Kusterdingen
Errichtung einer Fluchttreppe an der Westseite der
Gemeindebücherei Kusterdingen
Hindenburgstraße 5, 72127 Kusterdingen

Baugesuch

251


16.10.2020

Ansicht Süden

1/100

Anerkannt

Gruppe 2
Wolfgang Liese-Grässer Dipl. Ing. Fr. Architekt BDA
Schlossstr. 3
Tel. 07123 / 969870
gruppe-2@web.de
Fax 07123 / 18410
www.gruppe-2.de

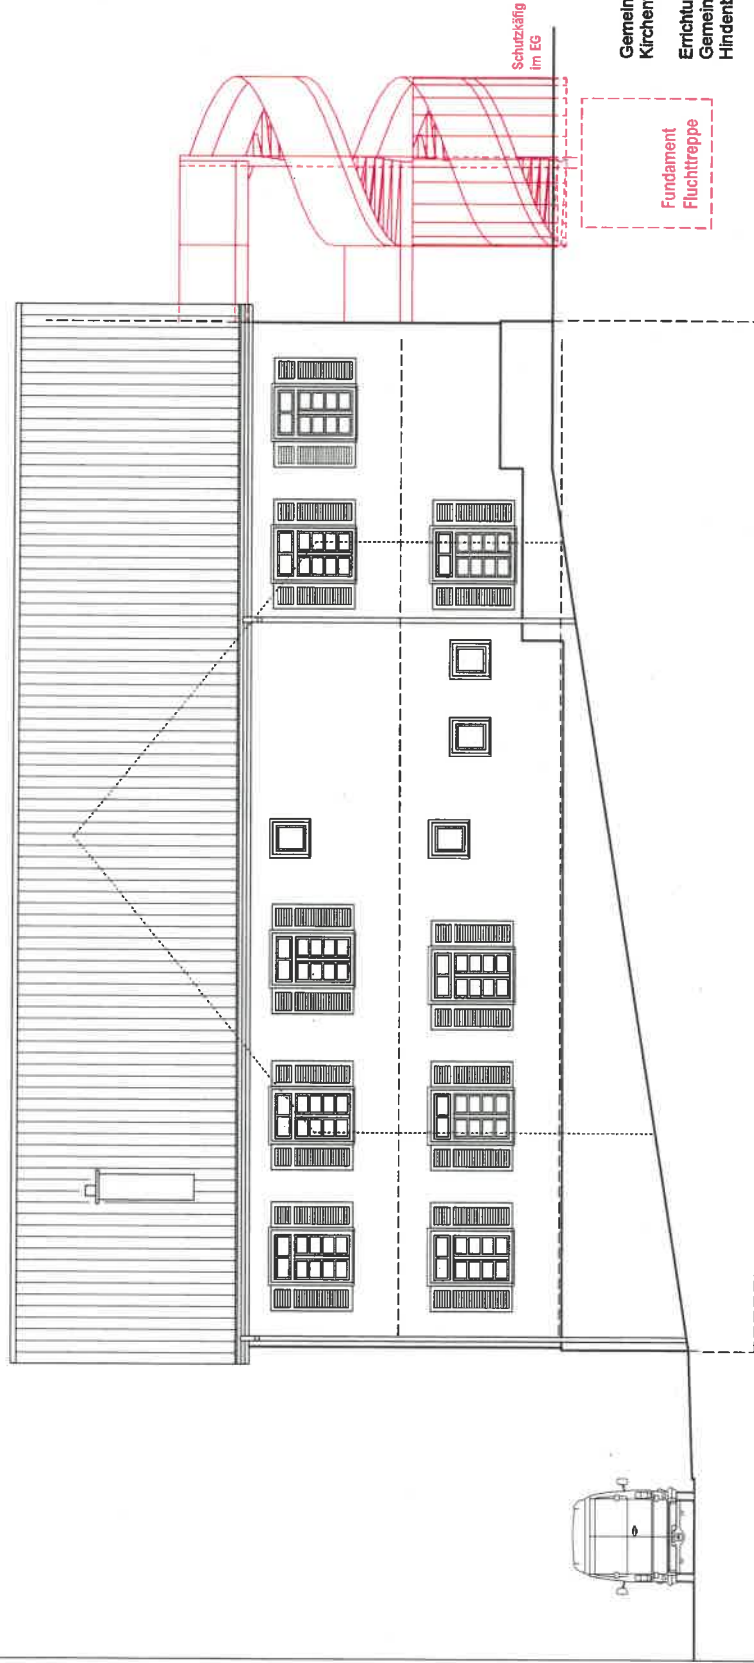

Ansicht Norden

Gemeinde Kusterdingen
Kirchentellinsfurter Straße 9, 72127 Kusterdingen
Errichtung einer Fluchttreppe an der Westseite der
Gemeindebücherei Kusterdingen
Hindenburgstraße 5, 72127 Kusterdingen

Baugesuch

251

16.10.2020

Ansicht Norden

1/100

Anerkannt

Gruppe 2
Wolfgang Liese-Grässer Dipl. Ing. Fr. Architekt BDA
Schlossstr. 3
Tel. 07123 / 969870
gruppe-2@web.de
Fax 07123 / 18410
www.gruppe-2.de