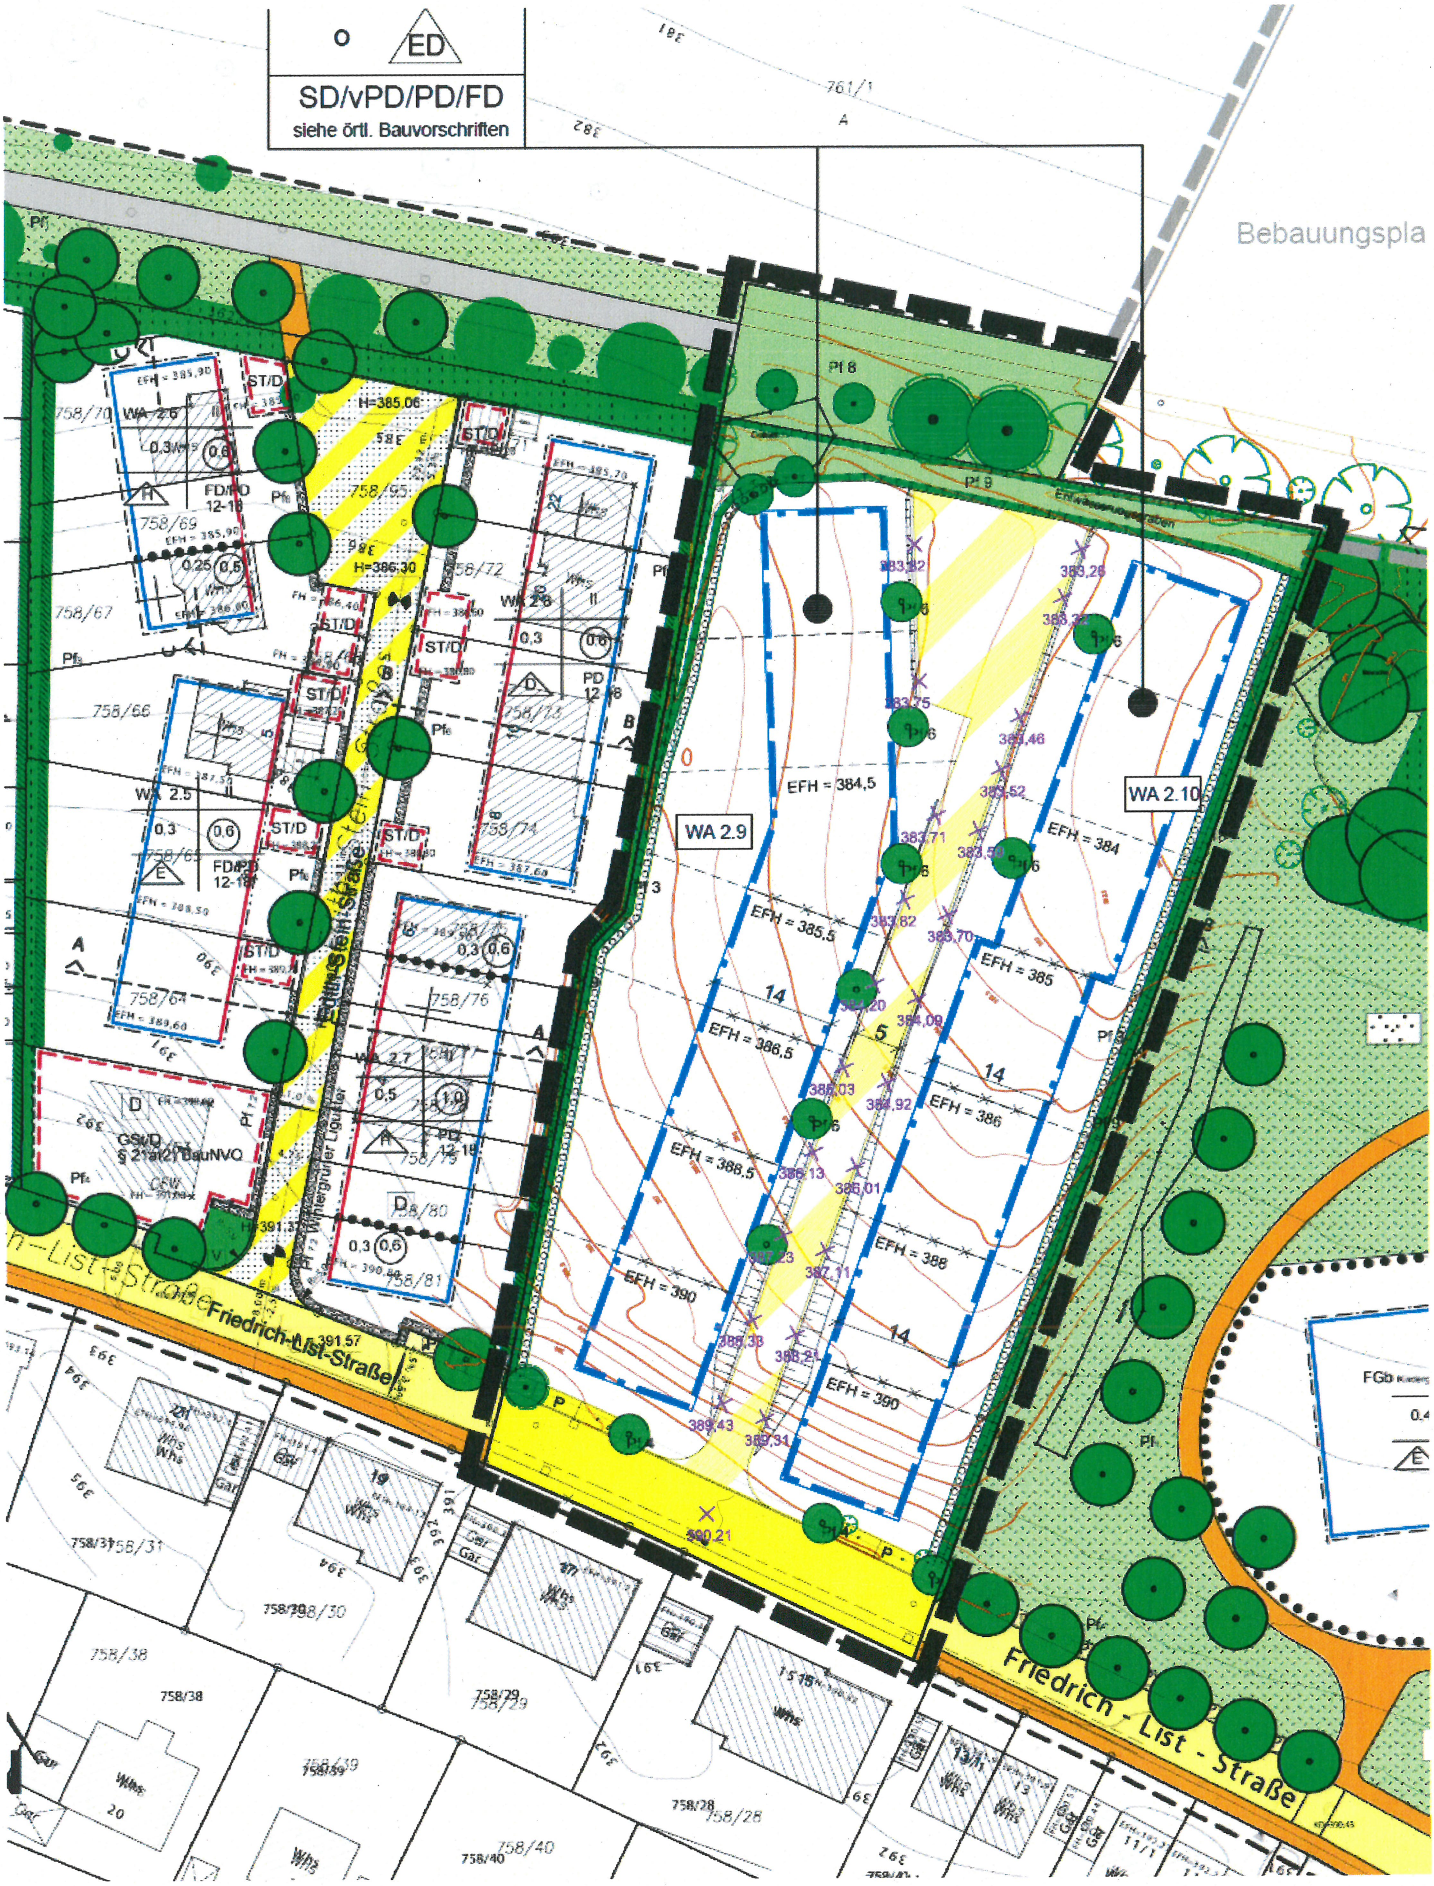
o
ED
SD/vPD/PD/FD
siehe örtl. Bauvorschriften
Bebauungspla
761/1
WA 2.9
WA 2.10
WA 2.6
WA 2.8
WA 2.5
WA 2.7
EFH = 384,5
EFH = 385,5
EFH = 386,5
EFH = 388,5
EFH = 390
EFH = 384
EFH = 385
EFH = 386
EFH = 388
EFH = 390
14
5
H=385.06
H=386.30
H=391.57
0,3
0,6
0,5
1,0
0,25
FD/PD
12-18
PD
12-18
ST/D
GSt/D
§ 21a(2) BauNVO
Friedrich-List-Straße
Friedrich - List - Straße
Hermann-Stehr-Straße
Winterlinger Ligufter
758/70
758/69
758/67
758/66
758/65
758/64
758/95
758/72
758/73
758/74
758/75
758/76
758/79
758/80
758/81
758/31
758/30
758/38
758/29
758/28
758/39
758/40
Pfl 8
Pfl 9
Pfl 6
Pf 4
P
A
B
FGb
0,4
383,82
383,75
383,71
383,62
384,20
385,03
386,13
387,23
388,38
389,43
383,26
383,32
383,46
383,52
383,59
383,70
384,09
384,92
386,01
387,11
388,21
389,31
390,21
Whs
Gar