

# ABGRENZUNGSPLAN


## ZEICHENERKLÄRUNG

### 1. Festsetzungen zum Bebauungsplan

Grenze des räumlichen Geltungsbereichs des Bebauungsplans (§ 9 (7) BauGB)

### 2. Örtliche Bauvorschriften

Grenze des räumlichen Geltungsbereichs der Örtlichen Bauvorschriften (§ 74 (6) LBO)

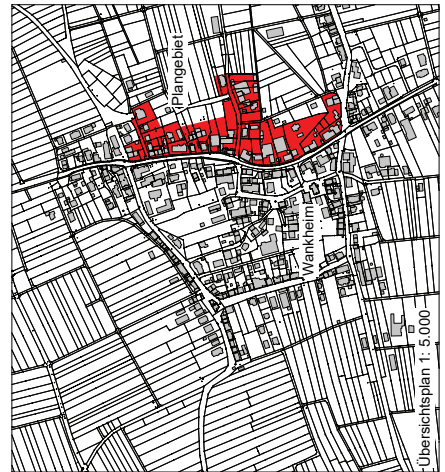

Übersichtsplan 1: 5.000

"Dorfbereich Wankheim, Teilbereich 3, 2. Änderung"

Gemeinde Kusterdingen  
Gemarkung Wankheim

1. BEBAUUNGSPLAN  
2. ÖRTLICHE  
BAUVORSCHRIFTEN

DIN A1 M 1:1.000  
DIN A3 M 1:2.000



Der Bebauungsplan und die Örtlichen Bauvorschriften bestehen aus der Flächeneintragung (1:20.000) in der Zeichenschrift (1:50) und dem Schriftlichen Teil (1:100).

Ausfertigungsdatum gem. § 2 (1) BauGB	22.02.2019
Ausfertigungsdatum gem. § 2 (1) BauGB	24.03.2021
Öffentliche Auslegung des Entwurfs gem. § 3 (2) BauGB	06.04.2021 - 06.05.2021
emener Auslegungsabschluss gem. § 44 (3) BauGB	18.05.2022
emener Auslegung des Entwurfs gem. § 44 (3) BauGB	
Satzungsabschluss des Gemeinderats gem. § 60 (1) BauGB	
Kustodierung, dem Bürgermeister	
Kustodierung, dem Bürgermeister	
Kustodierung, dem Bürgermeister	

18.05.2022


KUN-PL 1165

**KÜNSTER**

Architekt und Stadtplanung  
Dipl.-Ing. Clemens Küster  
Regierungsbaumeister  
Freier Architekt  
Ulm Reiflingen  
www.kuenster.de  
mail@kuenster.de

Blaubeckstr. 25  
72764 Reiflingen  
Tel. 07121 9499-50  
Fax 07121 9499-530  
www.kuenster.de  
mail@kuenster.de

HE = 591,7 841 (0,50m<sup>2</sup>)

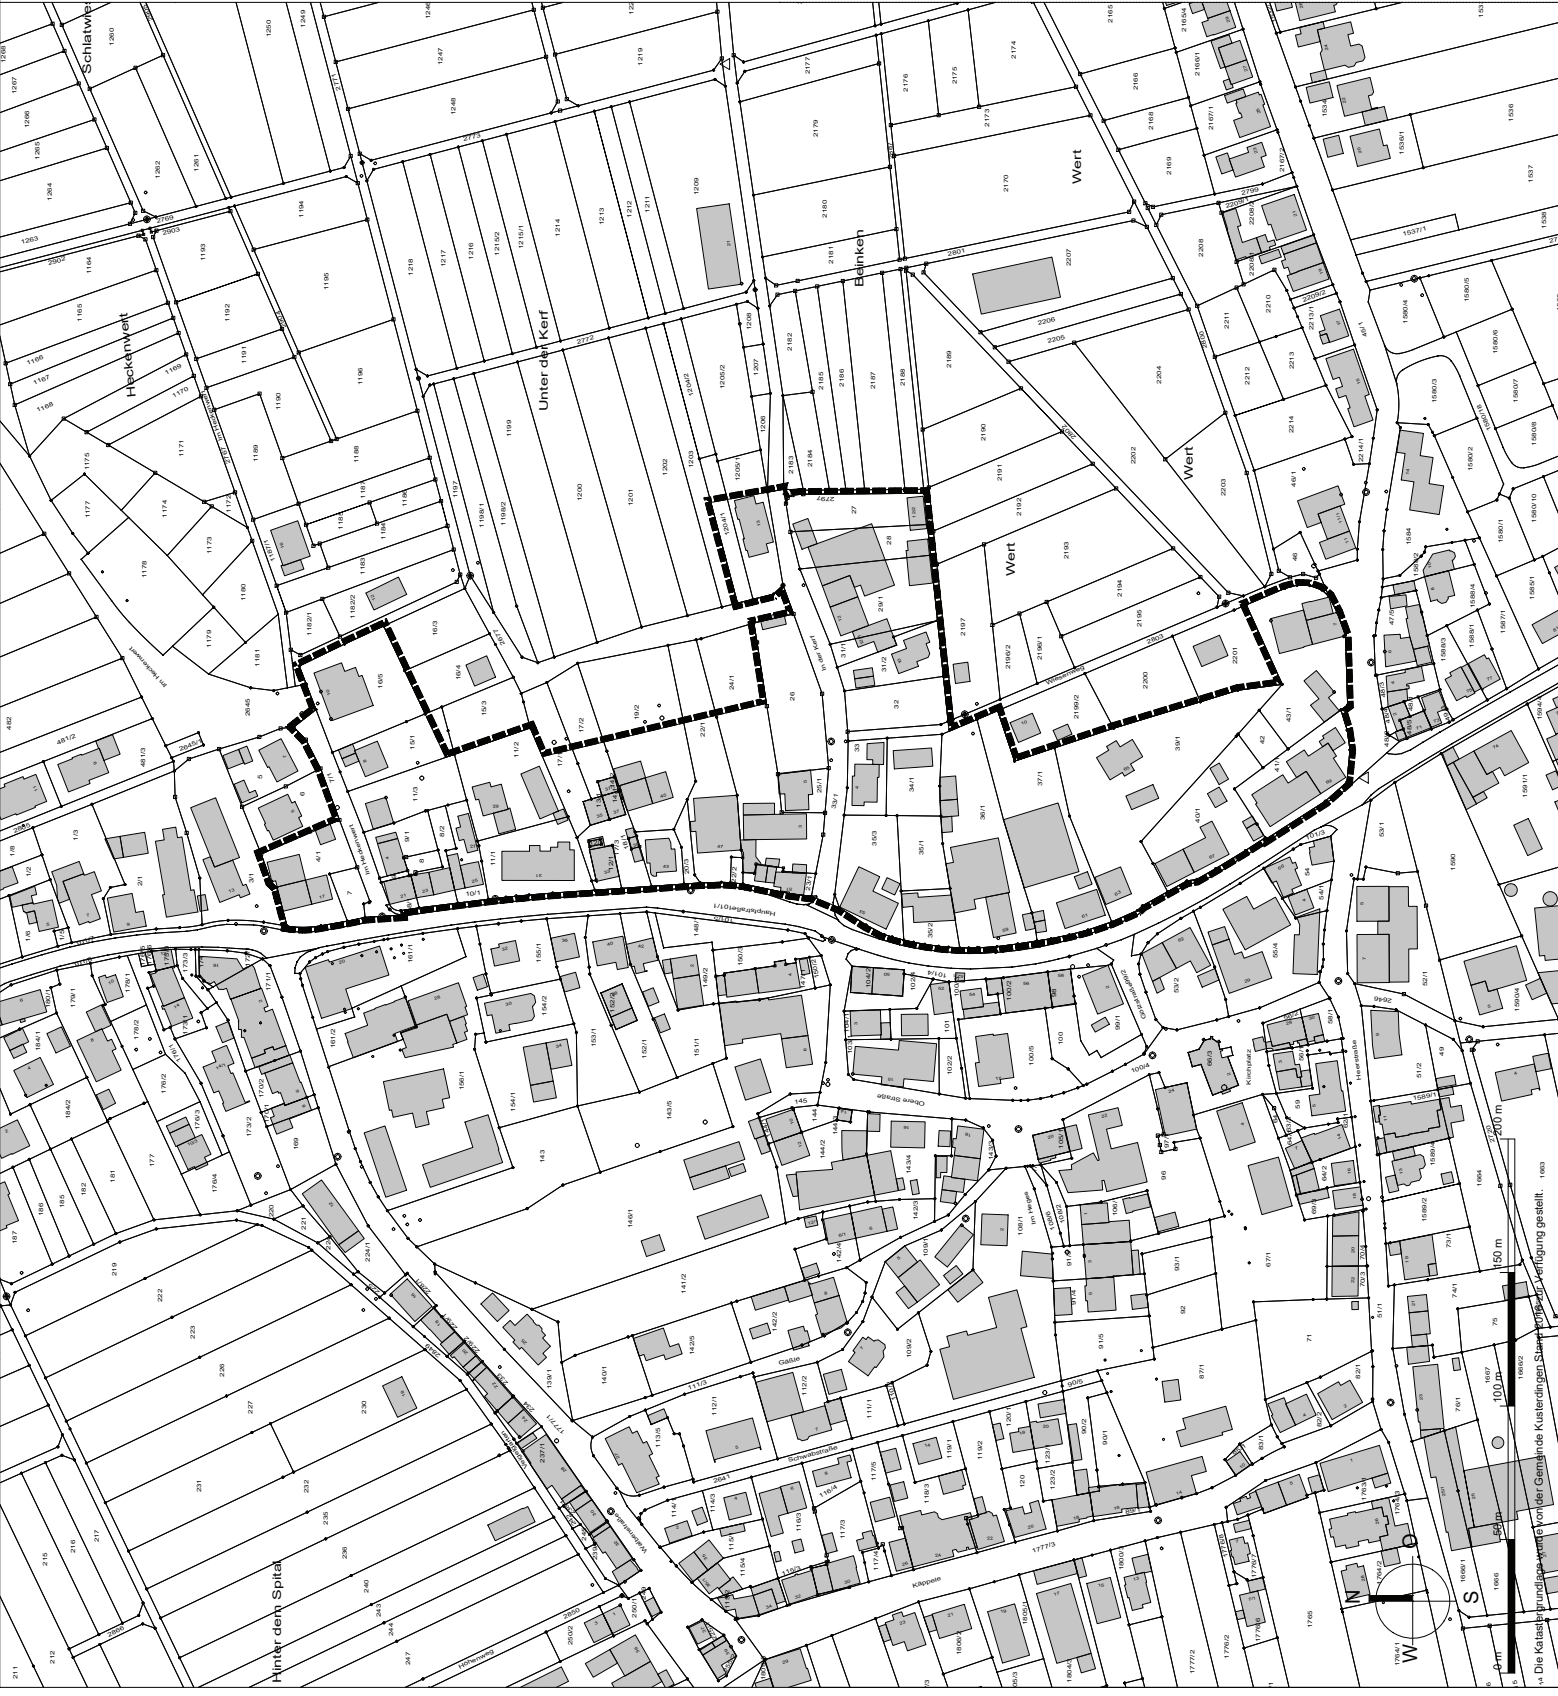

Die Katastralgrenzen sind von der Gemeinde Kusterdingen, Stand 2019, zur Verfügung gestellt.