


**ABGRENZUNGSPLAN
ZEICHENERKLÄRUNG**

1. Festsetzungen zum Bebauungsplan

Grenze des räumlichen Geltungsbereichs
des Bebauungsplans
(§ 9 (7) BauGB)

2. Örtliche Bauvorschriften

Grenze des räumlichen Geltungsbereichs
der Örtlichen Bauvorschriften
(§ 74 (6) LBO)

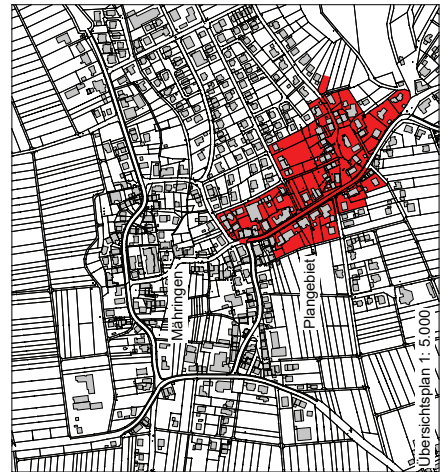

"Dorfbereich Mähringen,
Teilbereich 3. 3. Änderung"

Gemeinde Kusterdingen
Gemarkung Mähringen

1. BEBAUUNGSPLAN
2. ÖRTLICHE
BAUVORSCHRIFTEN

DIN A1 M 1:1.000
DIN A3 M 1:2.000



Der Bebauungsplan und die Örtlichen Bauvorschriften beziehen
sich auf die Flurstücksgrenzen (LBO, Art. 10 Abs. 1 Nr. 1 Grundgesetz, zölibrischer, 10) und dem Schriftlichen Teil (Teil B)
Auslegungsbereich gem. § 2 (1) BauGB 22.05.2019

Auslegungsbereich
Öffentliche Auslegung des Entwurfs
gem. § 3 (2) BauGB 06.04.2021 - 06.05.2021

emener Auslegungsbereich
Öffentliche Auslegung des Entwurfs
gem. § 4 (3) BauGB 18.05.2022

Kustertingen, den
Kustertingen, den
Bürgermeister
Kustertingen, den
Bürgermeister

18.05.2022
21


KUN-PL 1165

KÜNSTER

Architekt und
Stadtplanung
Dipl.-Ing.
Christoph Küster
Regierungsbeamteler
Freier Architekt
www.kuenster.de
Ulm Roadings
mailto:kuenster.de

Bismarckstr. 25
72764 Kusterdingen
Tel. 07121 9499-50
Fax 07121 9499-530
www.kuenster.de
mailto:kuenster.de

HE = 591,7 841 (0,50m²)

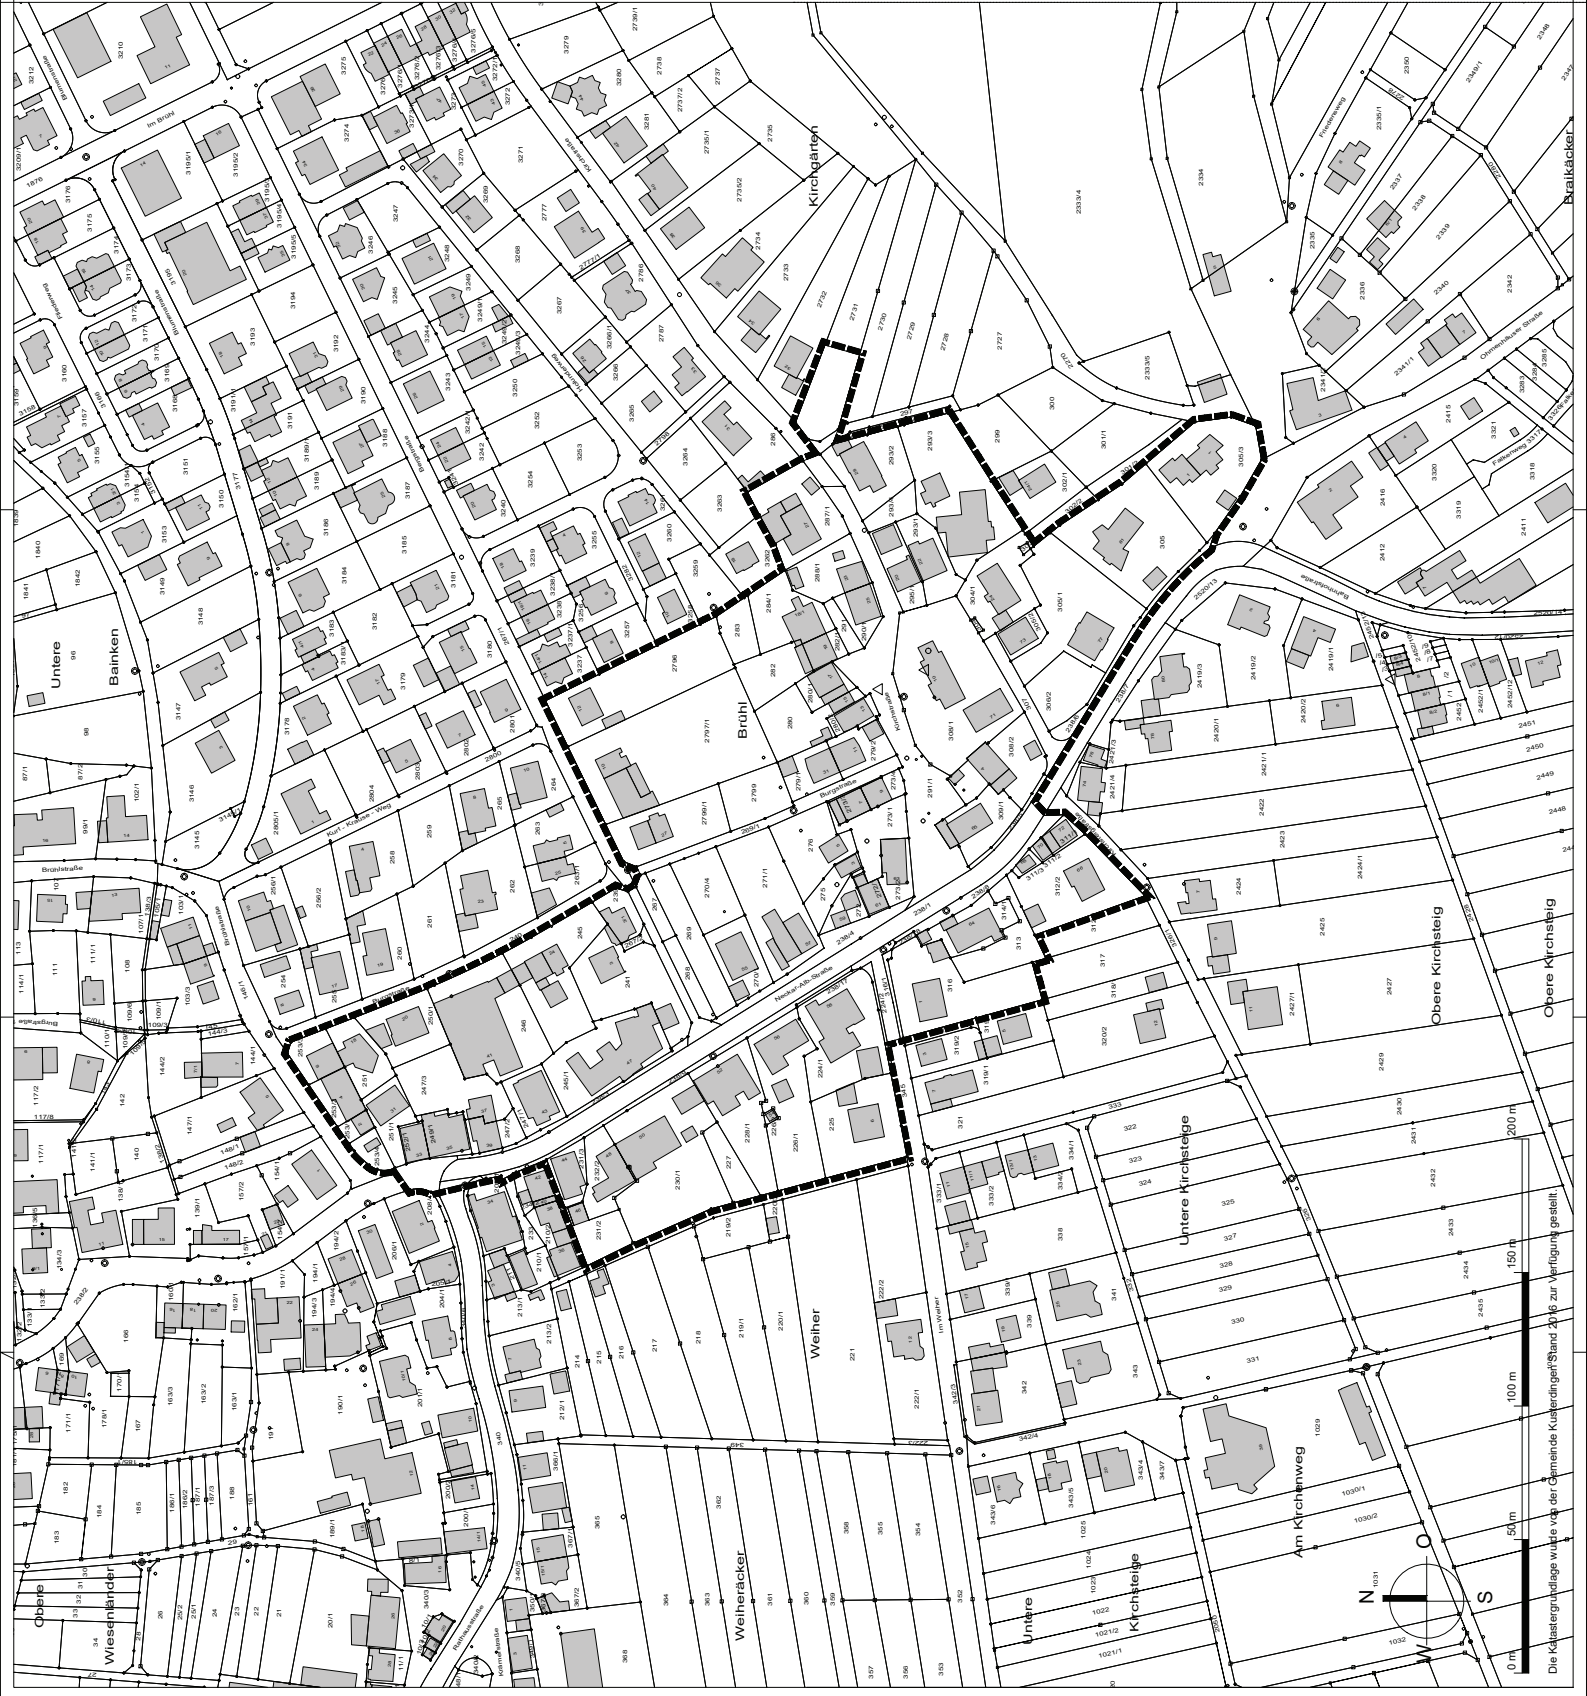

Die Katastergrundlage wurde von der Gemeinde Kusterdingen/Stand 2018 zur Verfügung gestellt.