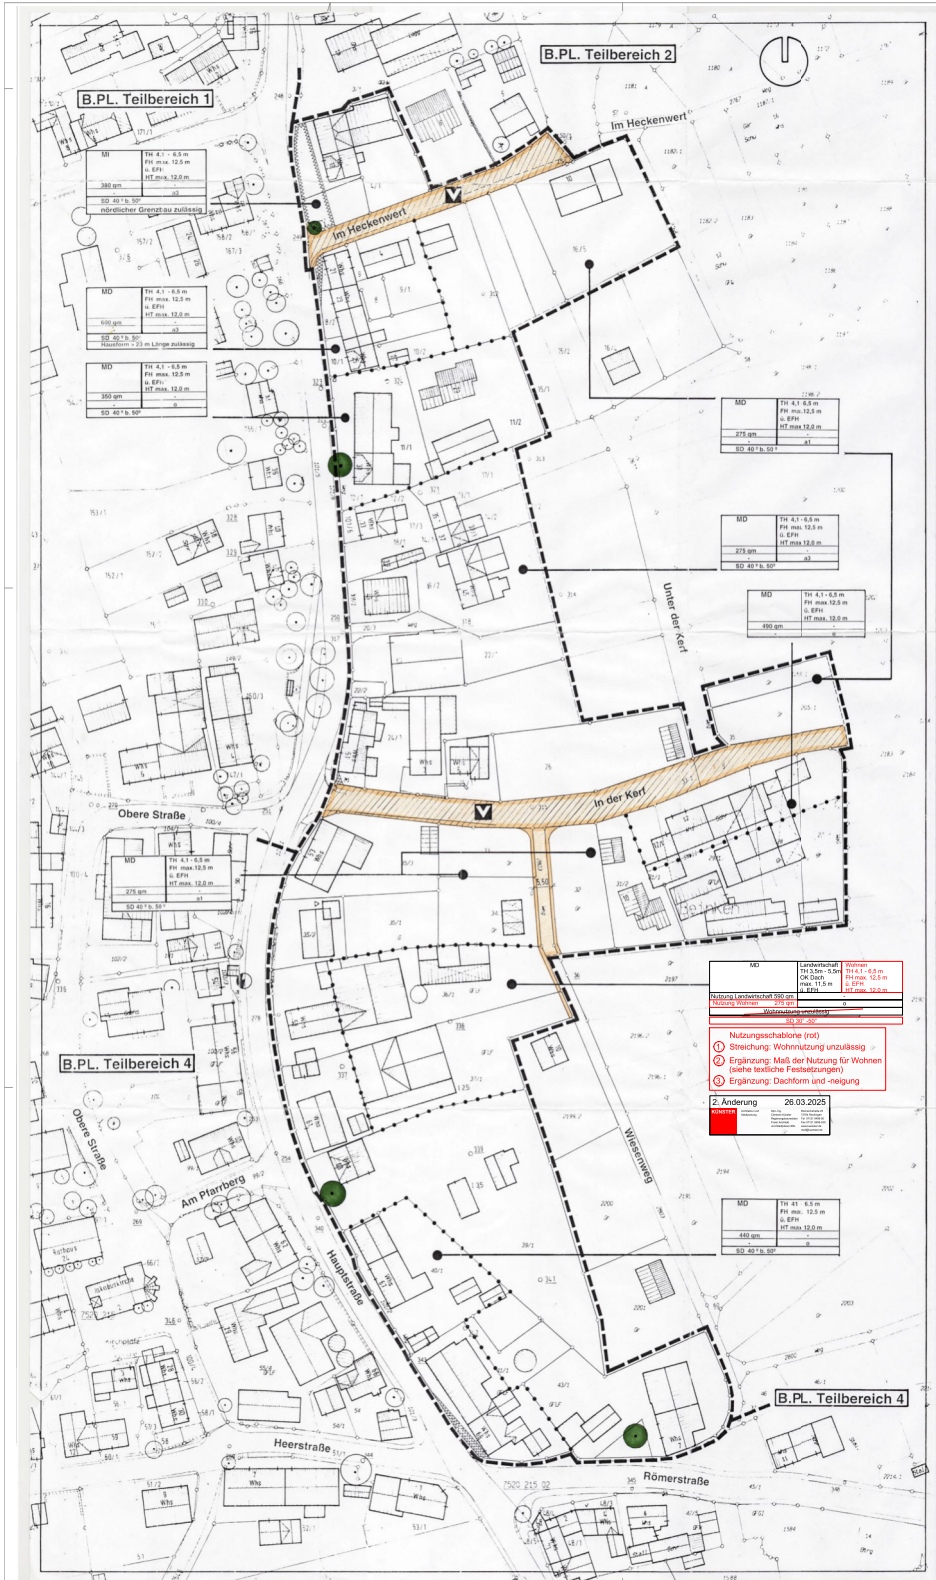

ZEICHENERKLÄRUNG

Grenze des räumlichen Geltungsbereiches
(§ 9 Abs.7 BauGB)

Art der baulichen Nutzung
(§ 9 Abs.1 Nr.1 BauGB)

Dorfgebiet (§ 5 BauNVO) — MD
Mischgebiet (§ 6 BauNVO) — MI

Verkehrsflächen
(§ 9 Abs. 1 Nr. 11 BauGB)

Fahrbahn / Gehweg
Verkehrsflächen besonderer Zweckbestimmung
Verkehrsberuhigter Bereich/ Mischverkehrsfläche — V

Grünflächen
(§ 9 Abs. 1 Nr.15 BauGB)

Erhalt von bestehenden Bäumen
(§ 9 Abs. 1 Nr. 25b BauGB)

Abgrenzung unterschiedlicher Nutzung
(§ 16 Abs. 5 BauNVO)

Sichtdreiecke
(keine Sichtbeh. zw. 0,8 - 2,5 m über zugeh. Straße)
(§ 9 Abs. 1 Nr.10 BauGB)

Verfahrensvermerke

1. Die Aufstellung des Bebauungsplanes wurde am 02.05.1990 / 18.03.1998 in öffentlicher Sitzung des Gemeinderates der Gemeinde Kusterdingen beschlossen und am 18.07.1990 / 21.03.1998 im Gemeindeboten der Gemeinde Kusterdingen ortsüblich bekannt gemacht.
2. Die vorgezogene Bürgerbeteiligung erfolgte in der Zeit vom 11.07.1990 bis 13.08.1990 / 03.11.1994 bis 05.12.1994 durch öffentliche Auslegung sowie eine Bürgerinformation am 18.11.1994 / 18.04.1997 / 04.05.1998.
3. Gleichzeitig wurden die Träger öffentlicher Belange an der Planaufstellung beteiligt.
4. Der Bebauungsplanentwurf in der Fassung vom 25.02.1998 einschließlich seiner Begründung wurde vom Gemeinderat in öffentlicher Sitzung am 18.03.1998 gebilligt und seine öffentliche Auslegung beschlossen.
5. Die öffentliche Auslegung wurde am 28.03.1998 im Gemeindebote der Gemeinde Kusterdingen ortsüblich bekannt gemacht. Der Bebauungsplanentwurf in der Fassung vom 25.02.1998 einschließlich seiner Begründung wurde vom 14.04.1998 bis 13.05.1998 ausgelegt.
6. Der Gemeinderat hat am 23.09.1998 in öffentlicher Sitzung die vorgebrachten Anregungen behandelt und die erneute öffentliche Auslegung des Bebauungsplanentwurfs in der Fassung vom 23.09.1998 beschlossen.
7. Die erneute öffentliche Auslegung wurde am 17.10.1998 im Gemeindebote der Gemeinde Kusterdingen ortsüblich bekannt gemacht. Der Bebauungsplanentwurf in der Fassung vom 23.09.1998 einschließlich seiner Begründung wurde vom 26.10.1998 bis 25.11.1998 erneut ausgelegt.
8. Der Gemeinderat hat am 16.12.1998 in öffentlicher Sitzung die vorgebrachten Anregungen behandelt und den Bebauungsplan in der Fassung vom 16.12.1998 als Satzung beschlossen.
9. Mit der ortsüblichen Bekanntmachung des Satzungsbeschlusses am 27.01.1999 im Gemeindeboten der Gemeinde Kusterdingen ist der Bebauungsplan in Kraft getreten.

Es wird bestätigt, daß das Verfahren ordnungsgemäß nach den §§ 1-10 BauGB durchgeführt wurde.

Kusterdingen, den 29.01.1999

Müller
Bürgermeister

GEMEINDE KUSTERDINGEN LANDKREIS TÜBINGEN

NUTZUNGSSCHABLONE

Baugebiet	Traufhöhe (TH) / Firsthöhe (FH) / Haustelle (HT)
Grundfläche	-
	Bauweise
	Dachneigung

Dachart
SD = Satteldach
EFH = Erdgeschoßfertigfußbodenhöhe
HT = Haustelle Hauptgebäude o. Anbauten (Maß senkr. z. Hauptfirstrichtung)

Änderung Bauweise wie im Textteil:
2. Änderung 26.03.2025
KÜNSTER

Bauweise (§ 22 BauNVO)

o = offene Bauweise (§ 22 BauNVO)

a1 = abweichende Bauweise: offen, jedoch sind Hausformen größer als 23 m Länge unzulässig

a3 = abweichende Bauweise: offen, jedoch sind Hausformen größer als 23 m Länge unzulässig; zulässig ist die einseitige Reduzierung (bis 0,60 m) des seitlichen Grenzabstandes des Hauptgebäudes

Unabhängig von der Möglichkeit zur Reduzierung des Grenzabstandes auf 0,80 m sind die geltenden Brandschutzbestimmungen einzuhalten.

Für ausschließlich landwirtschaftlich und ausschließlich gewerblich genutzte Gebäude gilt die Längenbeschränkung von 26 m. Ebenso sind solche Ausnahmen im Zusammenhang mit Bestandsbebauung zulässig.
Im Geltungsbereich sind bei Hausgruppen (Reihenhäuser) nicht mehr als 3 Haustele zulässig.

Nr.	Datum	Bezeichnungen bzw. Änderungen / Ergänzungen
		Planstand zur Anhörung TÖB (§4 BauGB)
		Planstand zur öffent. Auslegung (§3 Abs.2 BauGB)
		Planstand zum Satzungsbeschluß (§10 BauGB)

Projekt: **Gemeinde Kusterdingen**

Bebauungsplan "Dorfbereich Wankheim Teilbereich 3"

Projekt-Nr. 40 325

Maßstab: **M 1 : 500**

Architekt: **Krisch + Partner**
Freie Architekten BDA
Freie Stadtplaner SRL
Reutlinger Straße 4
D-72072 Tübingen
Tel. 07071 - 9148-0
Fax. 07071 - 9148-30

23.09.98
25.02.98

ganz. | Bl.-Gr.: 90 x 51 | Datum: 16. Dez. 1998