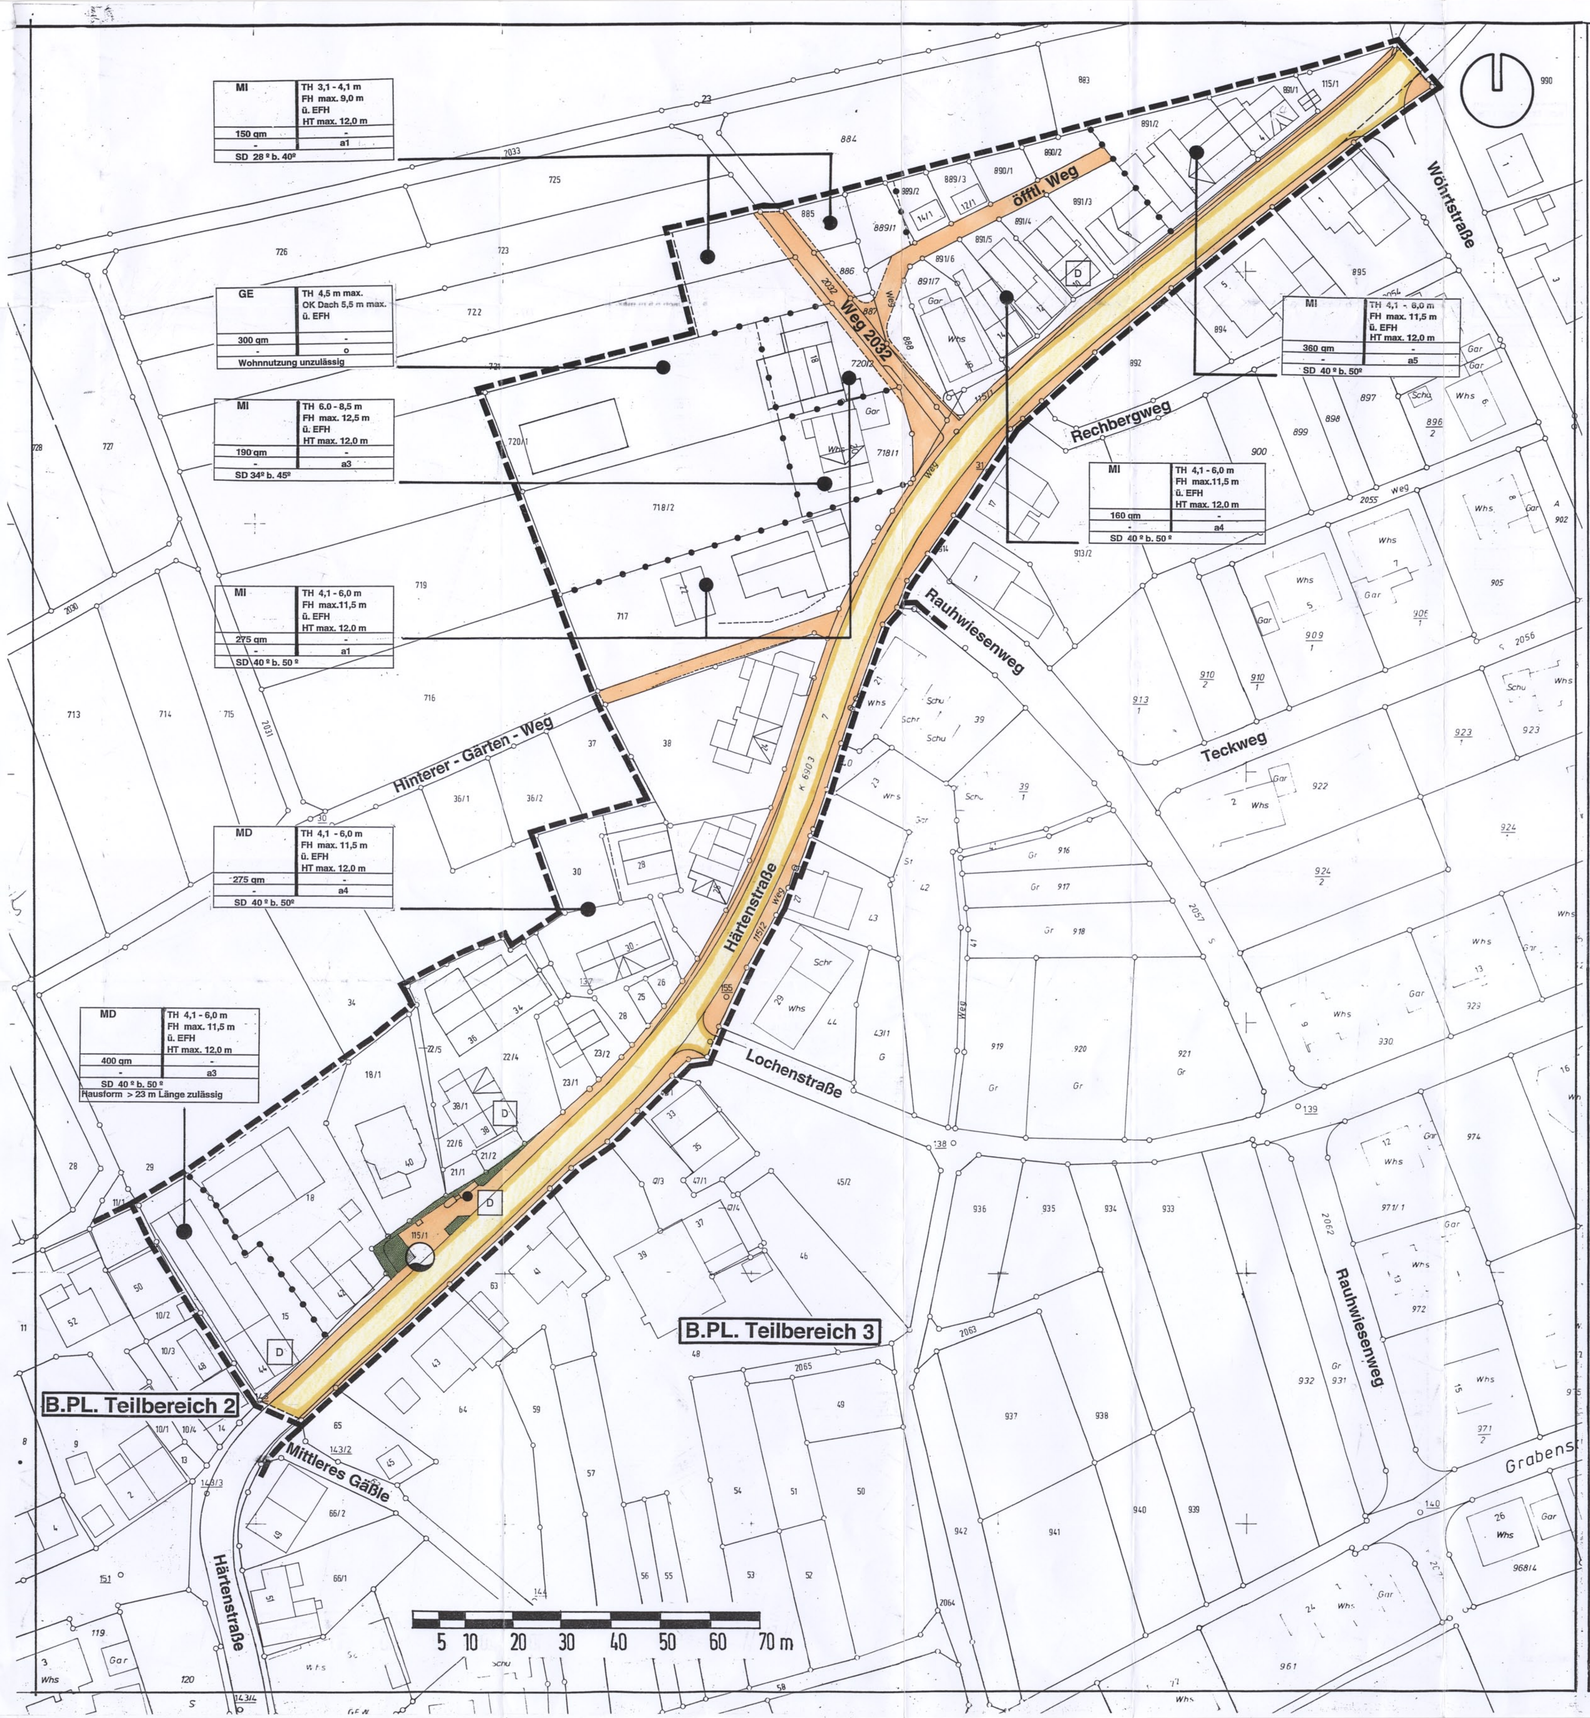

ZEICHENERKLÄRUNG

Grenze des räumlichen Geltungsbereiches
(§ 9 Abs.7 BauGB)

Art der baulichen Nutzung
(§ 9 Abs.1 Nr.1 BauGB)

- **Dorfgebiet (§ 5 BauNVO)** — MD
- **Mischgebiet (§ 6 BauNVO)** — MI
- **Gewerbegebiet (§ 8 BauNVO)** — GE

Verkehrsflächen
(§ 9 Abs. 1 Nr. 11 BauGB)

- **Fahrbahn / Gehweg**
- **Feldweg**

Versorgungsanlagen
(§9 Abs. 1 Nr. 12,14 BauGB)

- **Brunnen**
- **Wasser- und Löschwasser**

Grünflächen
(§ 9 Abs. 1 Nr.15 BauGB)

- **Öffentliche Grünflächen**

Einzelanlagen (unbewegliche Kulturdenkmale), die dem Denkmalschutz unterliegen
(§ 9 Abs. 6 BauGB) — D

Abgrenzung unterschiedlicher Nutzung
(§ 16 Abs. 5 BauNVO)

VERFAHRENSVERMERKE

1. Die Aufstellung des Bebauungsplanes wurde am ..... in öffentlicher Sitzung des Gemeinderates der Gemeinde Kusterdingen beschlossen und am ..... im Gemeindeboten der Gemeinde Kusterdingen ortsüblich bekannt gemacht.
2. Die vorgezogene Bürgerbeteiligung erfolgte in der Zeit vom ..... bis ..... durch öffentliche Auslegung sowie eine Bürgerinformation am .....
3. Mit Schreiben vom ..... wurden die Träger öffentlicher Belange an der Planaufstellung beteiligt.
4. Der Bebauungsplanentwurf in der Fassung vom ..... einschließlich seiner Begründung wurde vom Gemeinderat in öffentlicher Sitzung am ..... gebilligt und seine öffentliche Auslegung beschlossen.
5. Die öffentliche Auslegung wurde am ..... im Gemeindeboten der Gemeinde Kusterdingen ortsüblich bekannt gemacht. Der Bebauungsplanentwurf in der Fassung vom ..... einschließlich seiner Begründung wurde vom ..... bis ..... ausgelegt.
6. Der Gemeinderat hat am ..... in öffentlicher Sitzung die vorgebrachten Anregungen behandelt und die erneute Auslegung beschlossen.
7. Die erneute öffentliche Auslegung wurde am ..... im Gemeindeboten der Gemeinde Kusterdingen ortsüblich bekannt gemacht. Der Bebauungsplanentwurf in der Fassung vom ..... einschließlich seiner Begründung wurde vom ..... bis ..... ausgelegt.
8. Der Gemeinderat hat am ..... in öffentlicher Sitzung die vorgebrachten Anregungen behandelt und den Bebauungsplan in der Fassung vom ..... als Satzung beschlossen.
9. Mit der ortsüblichen Bekanntmachung des Satzungsbeschlusses am ..... im Gemeindeboten der Gemeinde Kusterdingen ist der Bebauungsplan in Kraft getreten.

Es wird bestätigt, dass das Verfahren ordnungsgemäß nach den §§ 1-10 BauGB durchgeführt wurde.

Kusterdingen, den .....

Müller
Bürgermeister

NUTZUNGSSCHABLONE

Baugebiet	Traufhöhe (TH) Firsthöhe (FH) Haustiefe (HT)
Grundfläche	-
	Bauweise

Dachart — Dachneigung

SD = Satteldach
EFH = Erdgeschoßfertigfußbodenhöhe
HT = Haustiefe Hauptgebäude o. Anbauten
(Maß senkr. z. Hauptfirstrichtung)

Bauweise
(§ 22 BauNVO)

- o = offene Bauweise (§ 22 BauNVO)
- a1 = abweichende Bauweise: offen, jedoch sind Hausformen größer als 23 m Länge unzulässig
- a3 = abweichende Bauweise: offen, jedoch sind Hausformen größer als 23 m Länge unzulässig; zulässig ist die einseitige Reduzierung (bis 0,80 m) des seitlichen Grenzabstandes des Hauptgebäudes.
- a4 = abweichende Bauweise: offen, jedoch sind Hausformen größer als 23 m Länge unzulässig; zulässig ist die Reduzierung (bis 0,80 m) der vorderen, rückwärtigen und seitlichen Grenzabstände des Hauptgebäudes.
- a5 = abweichende Bauweise: offen; zulässig ist die Reduzierung der vorderen, rückwärtigen und seitlichen Grenzabstände des Hauptgebäudes bis zum Grenzbau.

Für landwirtschaftlich und gewerblich genutzte Gebäude gilt die Längenbeschränkung von 23 m nicht.

Nr.	Datum	Bezeichnungen bzw. Änderungen / Ergänzungen
		Planstand zur Anhörung TÖB (§4 BauGB)
		Planstand zur öffentl. Auslegung (§3 Abs.2 BauGB)
		Planstand zum Satzungsbeschluß (§10 BauGB)

Projekt	**Gemeinde Kusterdingen** **Bebauungsplan "Dorfbereich Immenhausen Teilbereich 1"**
Projekt-Nr. 40 310	**M 1 : 500**
Maßstab	
Architekt	**Krisch + Partner** Freie Architekten BDA Freie Stadtplaner SRL Reutlinger Straße 4 D-72072 Tübingen T 07071 - 91480 F 07071 - 914830
gez.	Bl.-Gr.: 67 • 99 — Datum: 20.1.00

24.621.420-7-1.pdf